


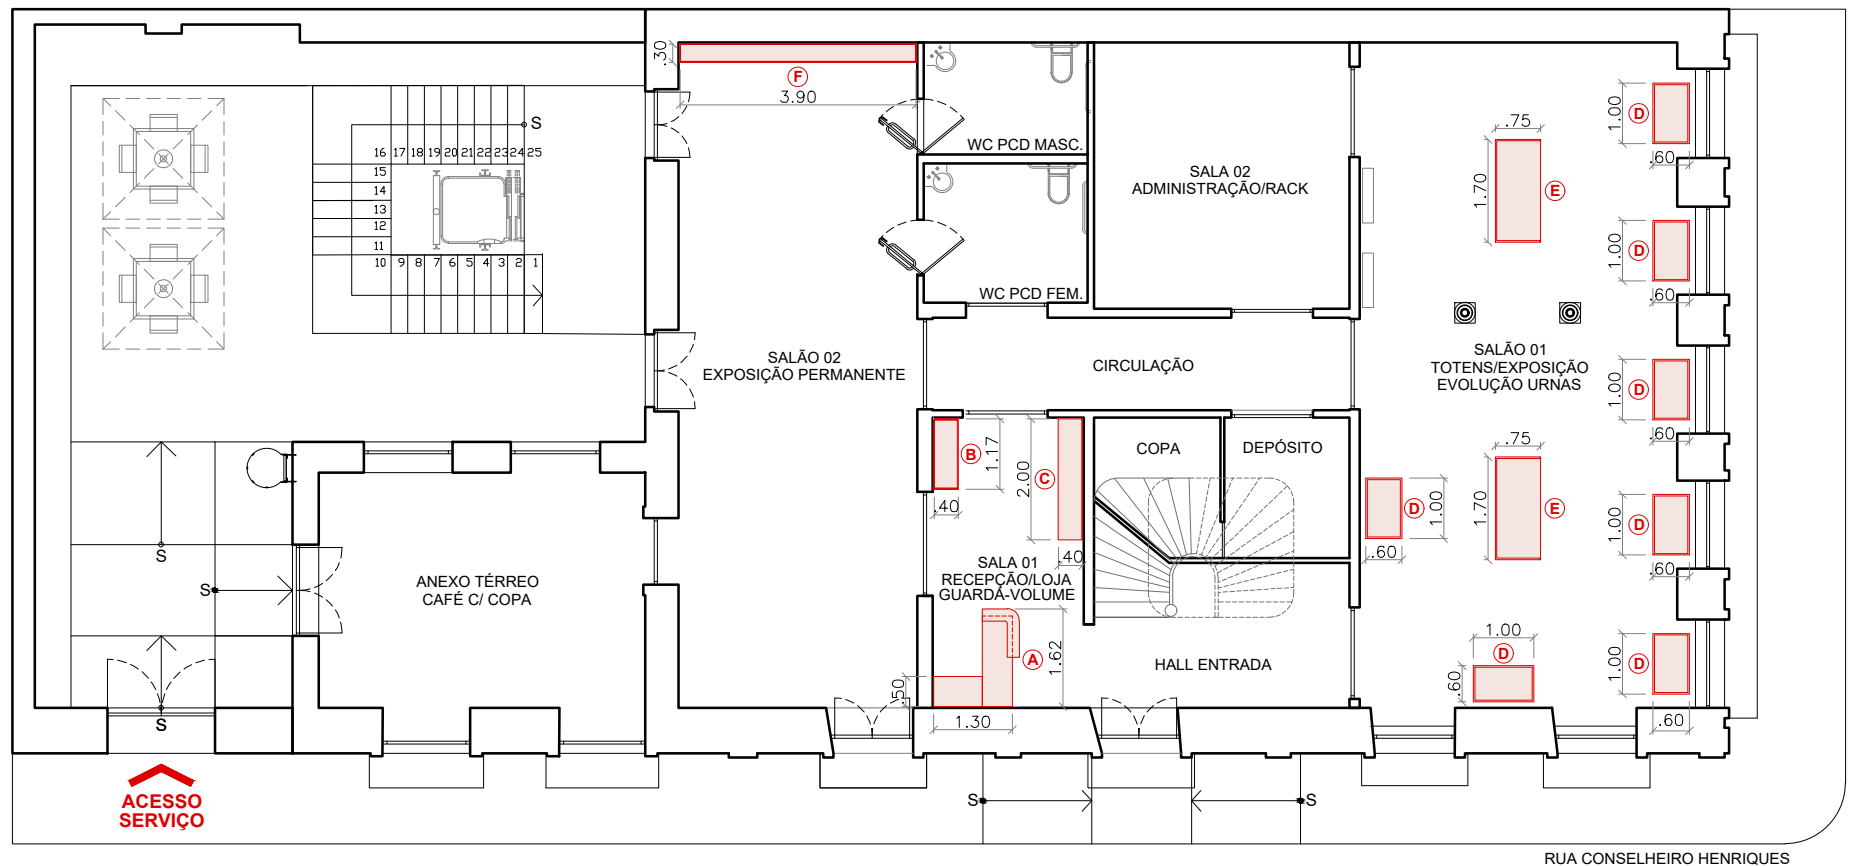

1 PLANTA BAIXA - LAYOUT (PAVIMENTO TÉRREO)
ESCALA 1:125



LEGENDA		
ITEM	DESCRIÇÃO	QTE.
(A)	BALCÃO DE RECEPÇÃO EM L (P03-P04)	01
(B)	ARMÁRIO EXPOSITOR DE LOJA (P05-P06)	01
(C)	ARMÁRIO GUARDA-VOLUMES (P07-P08)	01
(D)	MESA EXPOSITORA DE URNAS (P09)	07
(E)	MESA EXPOSITORA DE ACERVO (P10-P11)	02
(F)	ARMÁRIO EXPOSITOR DE ACERVO (P12-P14)	01



DATA: DEZEMBRO/2025

ÓRGÃO: TRE-PB

SETOR: SEARQ

PROJETO: DETALHAMENTO MOBILIÁRIO - MUSEU DA JUSTIÇA ELEITORAL DA PARAÍBA

RESIDENTE: NÍVEA VIEIRA

ESTAGIÁRIO (A): EDUARDA FRICKS


ESCALA: 1/125

SEI: 0005198-77.2025.6.15.8000

RESPONSÁVEL: LUCIANO JORDAN

PRANCHA:

01/23




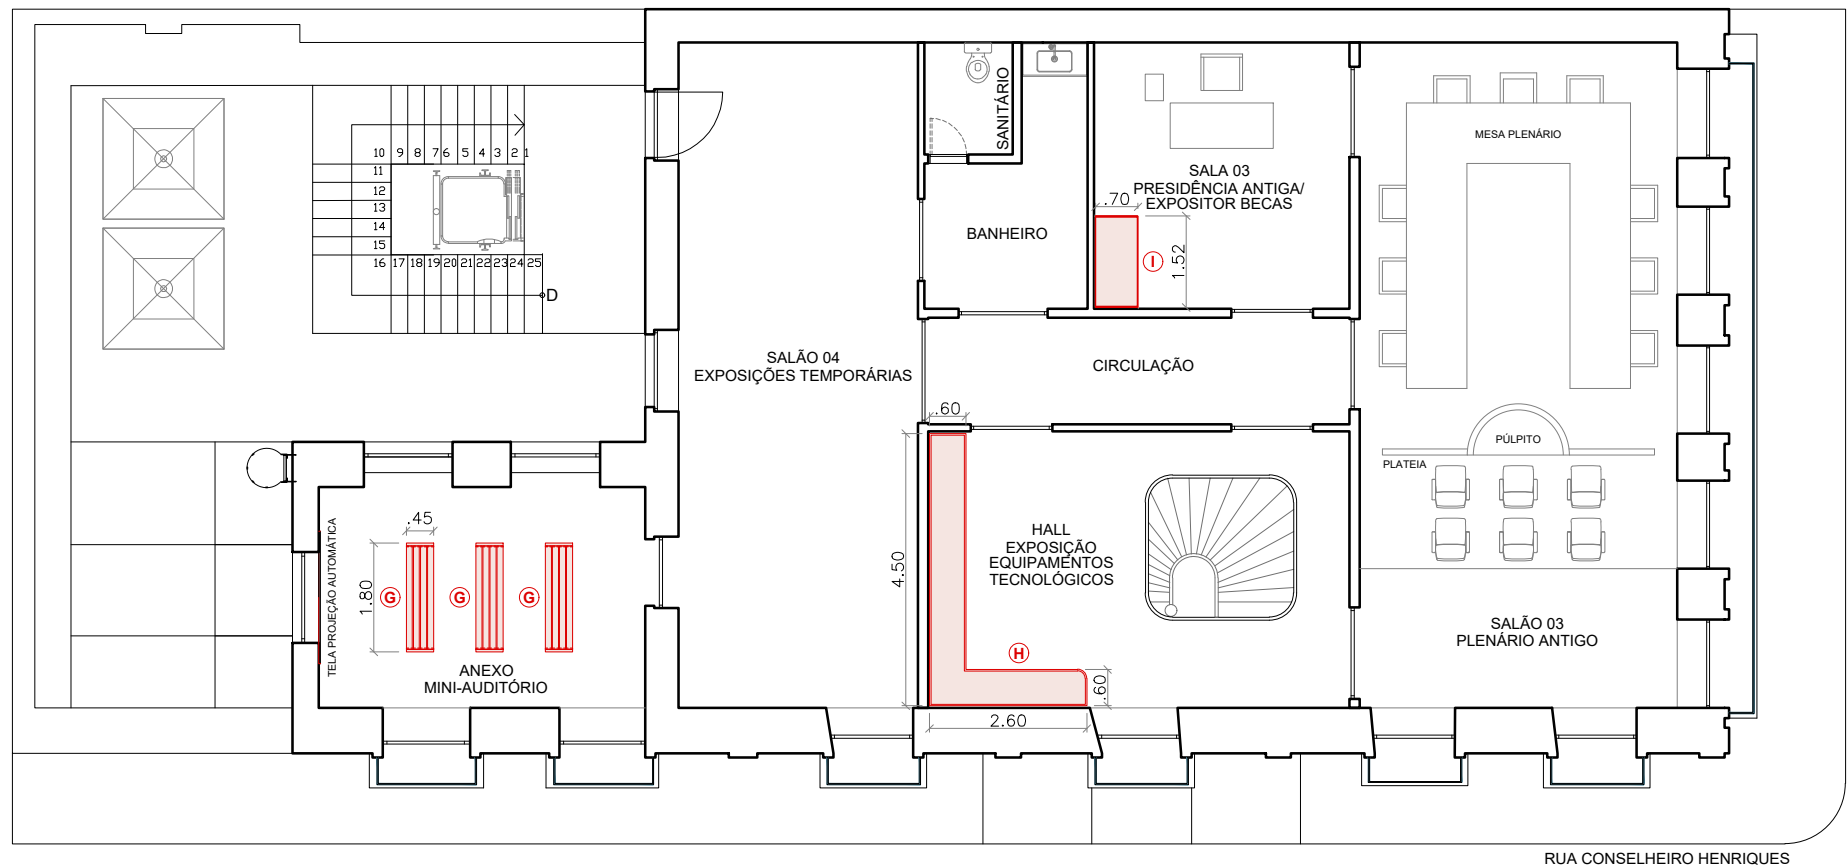


2 PLANTA BAIXA - LAYOUT (PAVIMENTO SUPERIOR)
ESCALA 1:125



LEGENDA				PROJETO: DETALHAMENTO MOBILIÁRIO - MUSEU DA JUSTIÇA ELEITORAL DA PARAÍBA		PRANCHA: 02/23
ITEM	DESCRIÇÃO	QTE.		RESIDENTE: NÍVEA VIEIRA	ESTAGIÁRIO (A): EDUARDA FRICKS	
G	BANCOS DO AUDITÓRIO (P15)	03	DATA: DEZEMBRO/2025			
H	MESA EXPOSITORA DE ACERVO EM L (P16-P20)	01	ESCALA: 1/125			
I	ARMÁRIO EXPOSITOR DE BECAS (P21-P23)	01	ÓRGÃO: TRE-PB			
			SEI: 0005198-77.2025.6.15.8000			
			SETOR: SEARQ			
			RESPONSÁVEL: LUCIANO JORDAN			



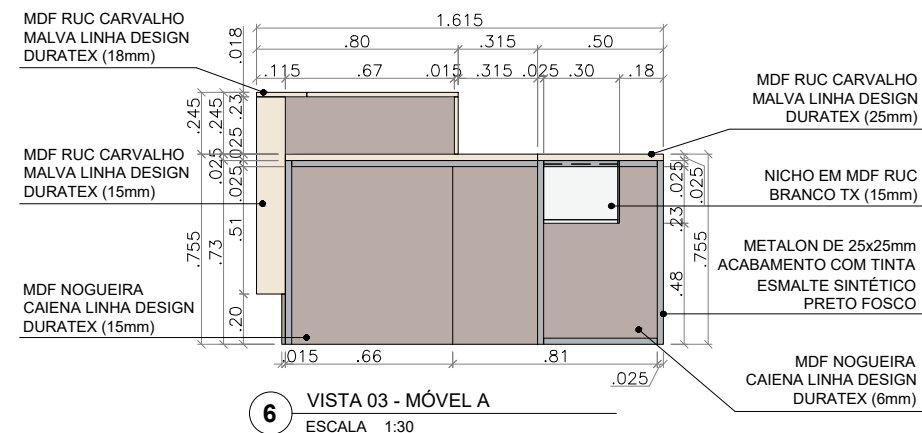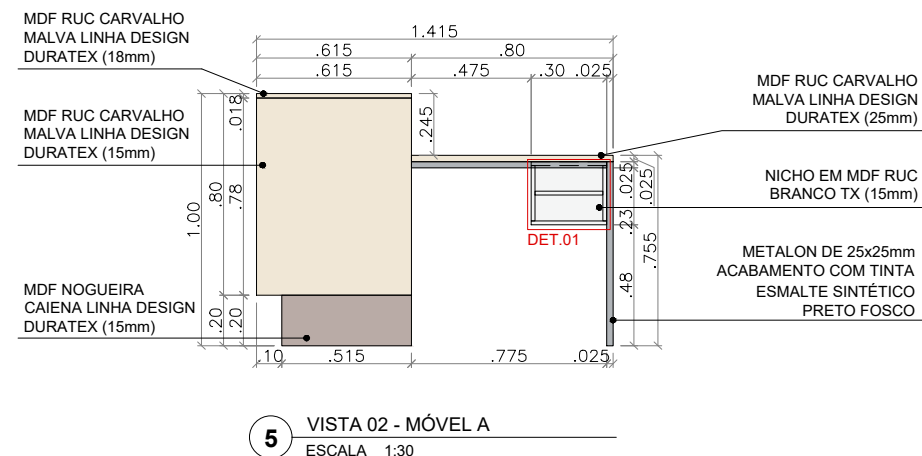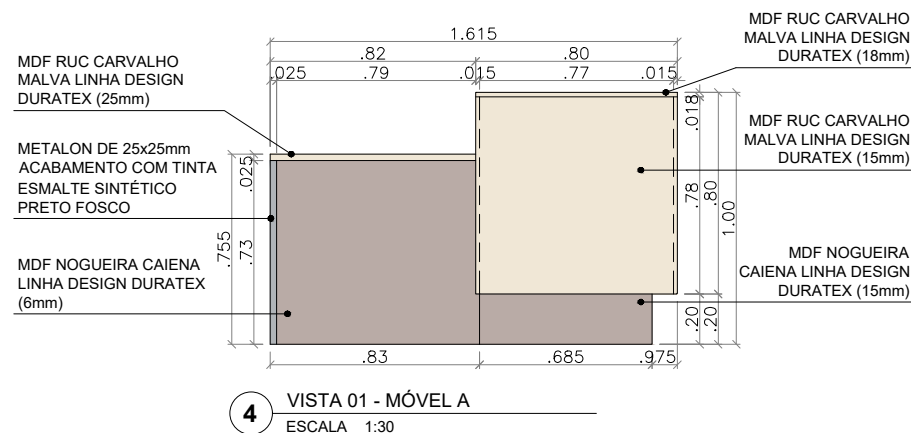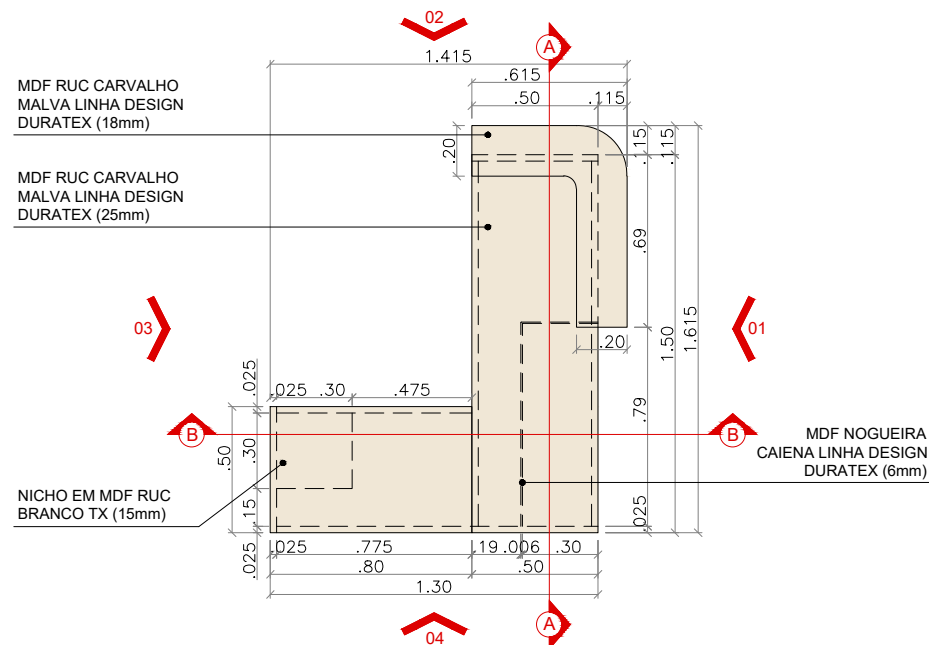

DETALHAMENTO - MÓVEL A
PAVIMENTO TÉRREO



PROJETO: DETALHAMENTO MOBILIÁRIO - MUSEU DA JUSTIÇA ELEITORAL DA PARAÍBA

RESIDENTE: NÍVEA VIEIRA

ESTAGIÁRIO (A): EDUARDA FRICKS

DATA: DEZEMBRO/2025

ESCALA: 1/30

ÓRGÃO: TRE-PB


SEI: 0005198-77.2025.6.15.8000

SETOR: SEARQ


RESPONSÁVEL: LUCIANO JORDAN

PRANCHA:

03/23

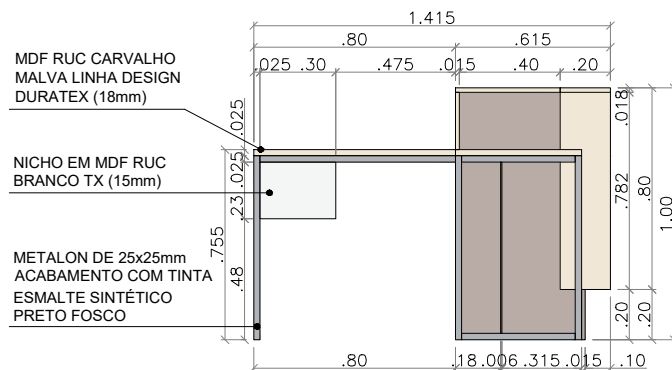


7 VISTA 04 - MÓVEL A
ESCALA 1:30

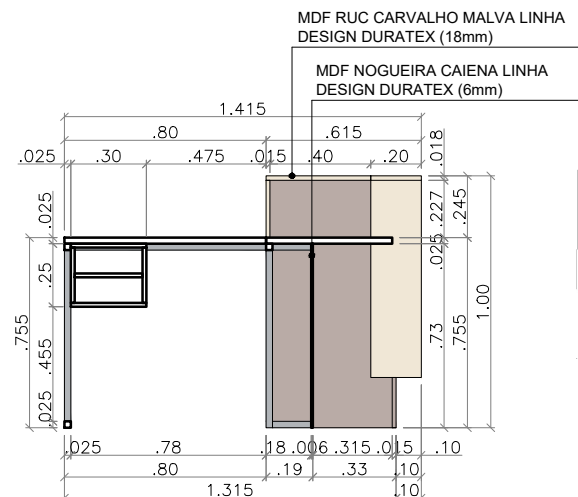


9 SECÇÃO BB - MÓVEL B
ESCALA 1:30




11 PERSPECTIVA 01 - MÓVEL A
SEM ESCALA

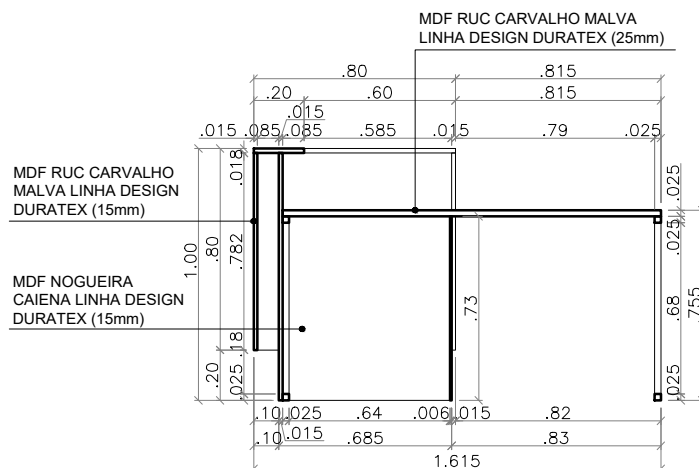

8 SECÇÃO AA - MÓVEL A
ESCALA 1:30

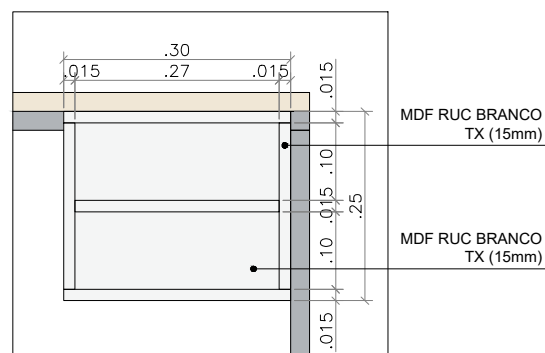

10 DETALHE 01
ESCALA 1:30

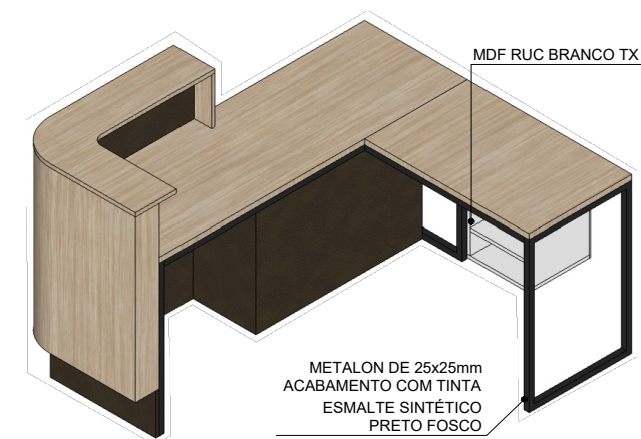

12 PERSPECTIVA 02 - MÓVEL A
SEM ESCALA

DETALHAMENTO - MÓVEL A
PAVIMENTO TÉRREO



PROJETO: DETALHAMENTO MOBILIÁRIO - MUSEU DA JUSTIÇA ELEITORAL DA PARAÍBA

RESIDENTE: NÍVEA VIEIRA

ESTAGIÁRIO (A): EDUARDA FRICKS

DATA: DEZEMBRO/2025

ESCALA: INDICADA

ÓRGÃO: TRE-PB


SEI: 0005198-77.2025.6.15.8000

SETOR: SEARQ


RESPONSÁVEL: LUCIANO JORDAN

PRANCHA:

04/23

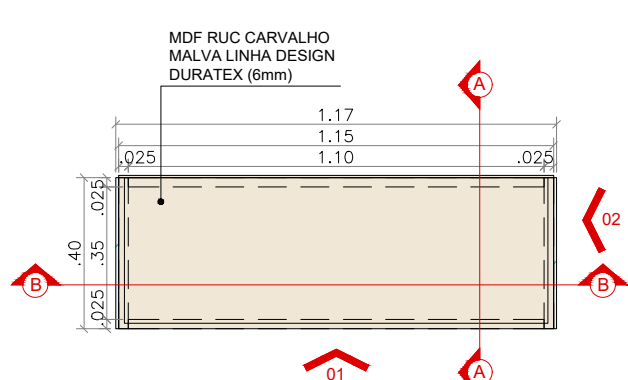

13 VISTA SUPERIOR - MÓVEL B
ESCALA 1:20

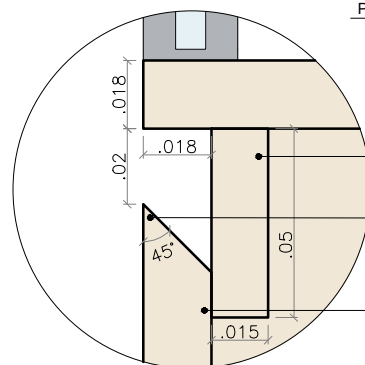

14 DETALHE 02
ESCALA 1:2


PORTA DE GIRO DUPLA EM VIDRO TEMPERADO TRANSLÚCIDO (8mm) COM DOBRADIÇAS E FECHAMENTO

FECHADURA INOX 30mm PARA MÓVEL EM MDF


MDF RUC CARVALHO MALVA LINHA DESIGN DURATEX (15mm)

PUXADOR CAVA CHANFRADO 45°

MDF RUC CARVALHO MALVA LINHA DESIGN DURATEX (18mm)

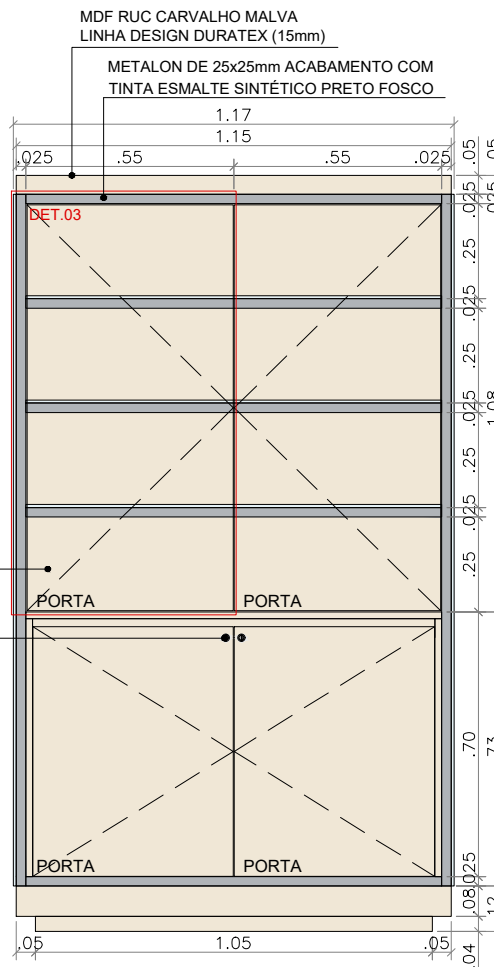

15 VISTA 01 - MÓVEL B
ESCALA 1:20

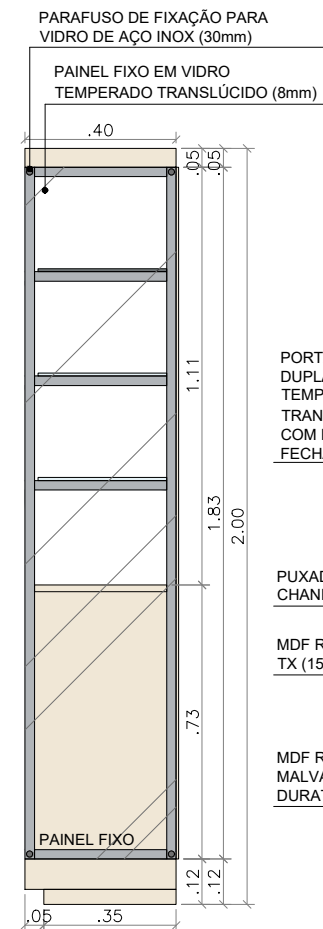


16 VISTA 02 - MÓVEL B
ESCALA 1:20

PORTA DE GIRO DUPLA EM VIDRO TEMPERADO TRANSLÚCIDO (8mm) COM DOBRADIÇAS E FECHAMENTO

PUXADOR CAVA CHANFRADO 45°

MDF RUC BRANCO TX (15mm)

MDF RUC CARVALHO MALVA LINHA DESIGN DURATEX (18mm)

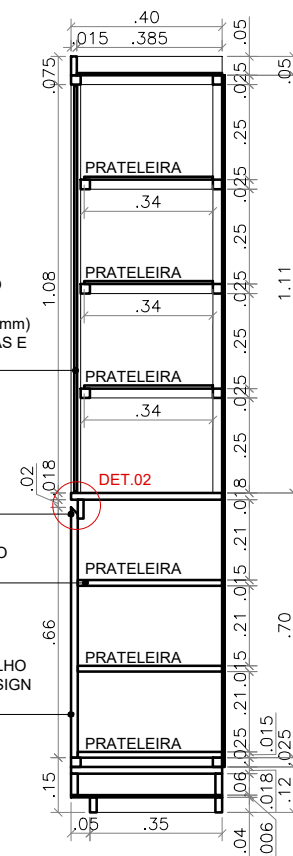

17 SECÇÃO AA - MÓVEL B
ESCALA 1:20

DETALHAMENTO - MÓVEL B
PAVIMENTO TÉRREO



PROJETO: DETALHAMENTO MOBILIÁRIO - MUSEU DA JUSTIÇA ELEITORAL DA PARAÍBA

RESIDENTE: NÍVEA VIEIRA

ESTAGIÁRIO (A): EDUARDA FRICKS

DATA: DEZEMBRO/2025

ESCALA: INDICADA

ÓRGÃO: TRE-PB




SEI: 0005198-77.2025.6.15.8000


SETOR: SEARQ

RESPONSÁVEL: LUCIANO JORDAN


PRANCHA:

05/23

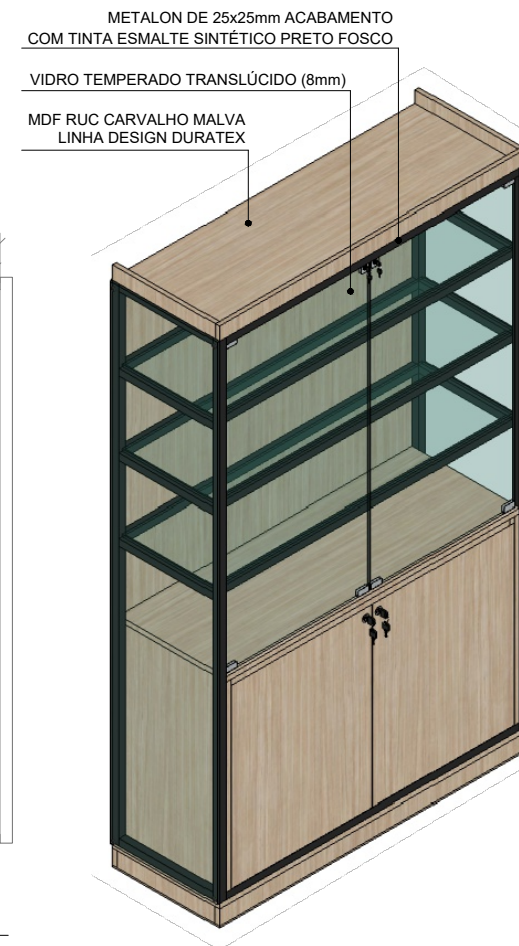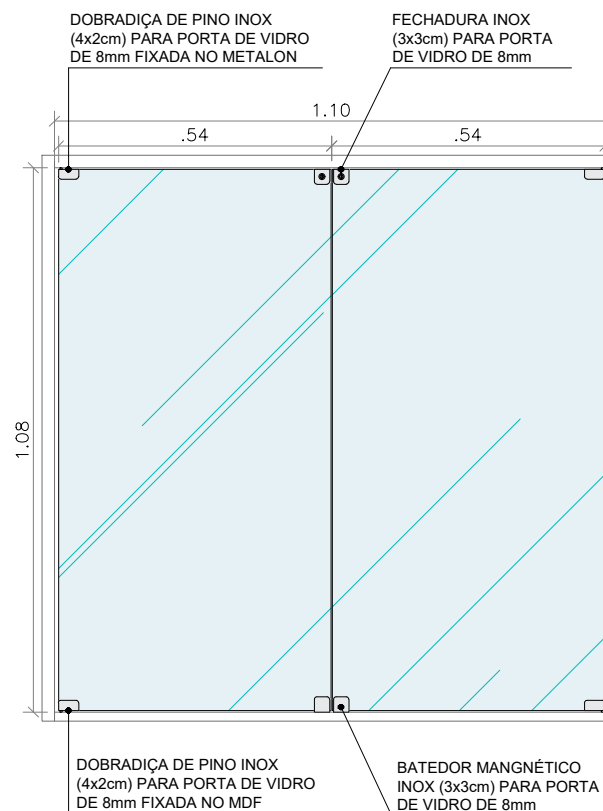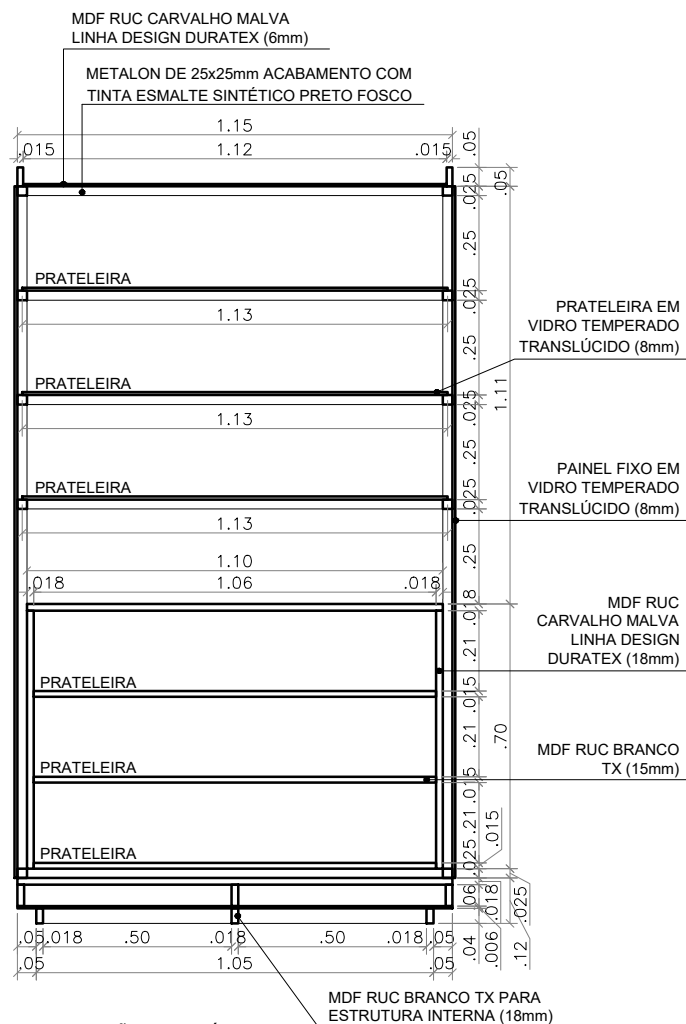
[illegible]

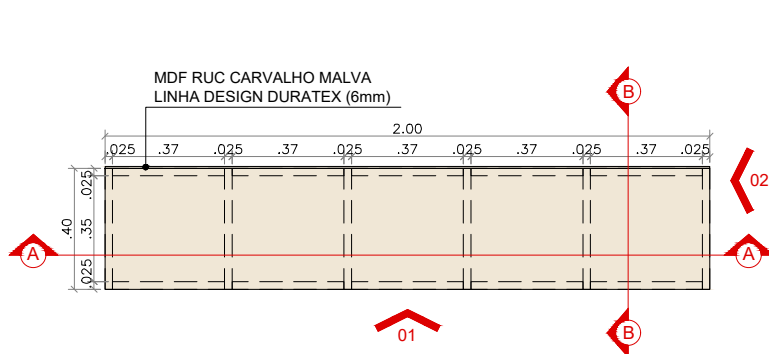


21 VISTA SUPERIOR - MÓVEL C
ESCALA 1:25

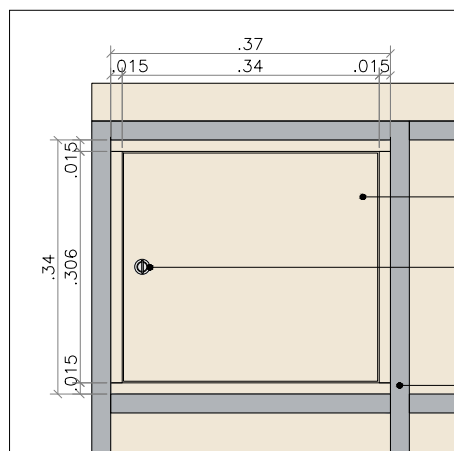

22 DETALHE 04
ESCALA 1:10

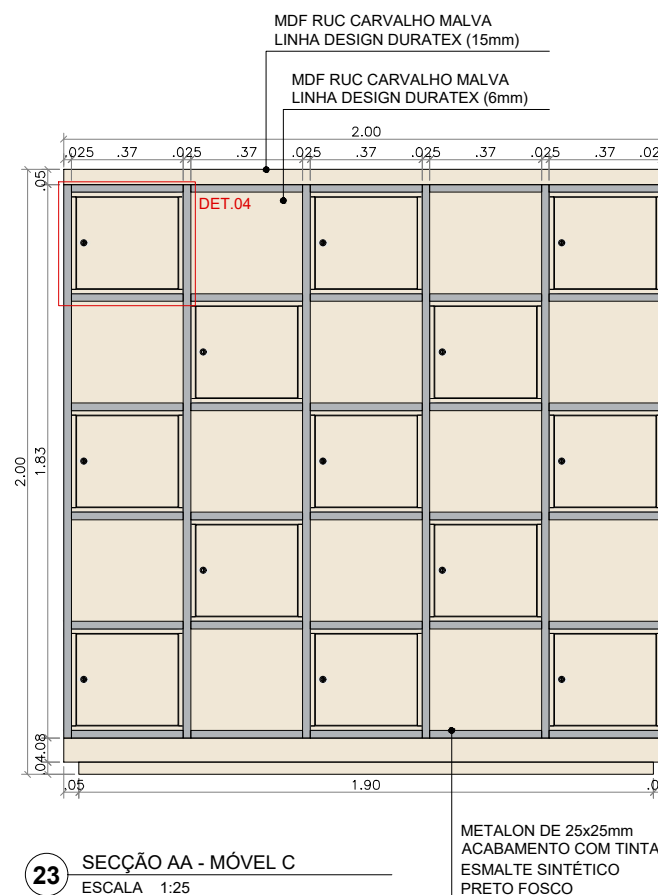

23 SECÇÃO AA - MÓVEL C
ESCALA 1:25

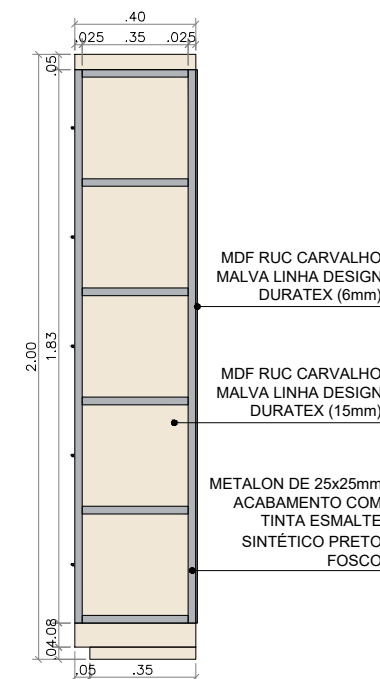


24 SECÇÃO BB - MÓVEL C
ESCALA 1:25


DETALHAMENTO - MÓVEL C
PAVIMENTO TÉRREO

	PROJETO: DETALHAMENTO MOBILIÁRIO - MUSEU DA JUSTIÇA ELEITORAL DA PARAÍBA		PRANCHA: <
--	--	--	---


07 /23

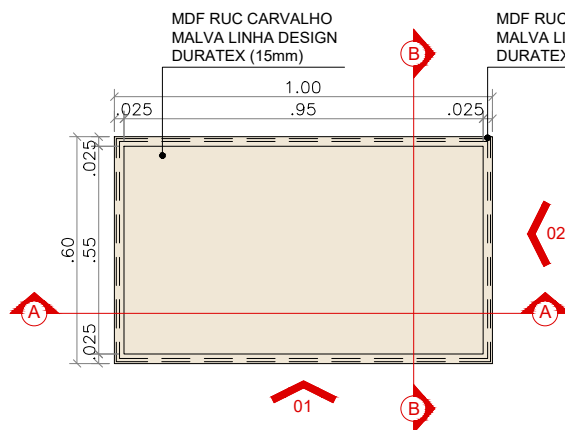


28 VISTA SUPERIOR - MÓVEL D
ESCALA 1:20

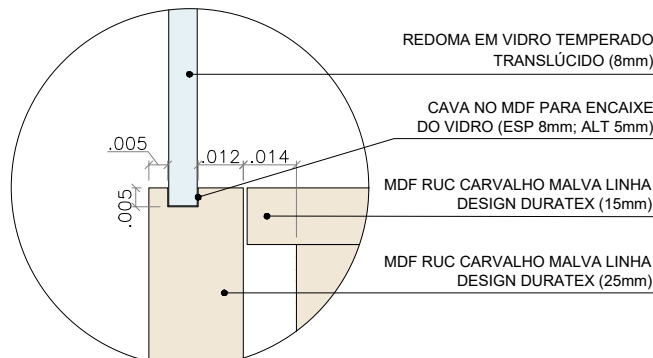


30 DETALHE 05
ESCALA 1:2

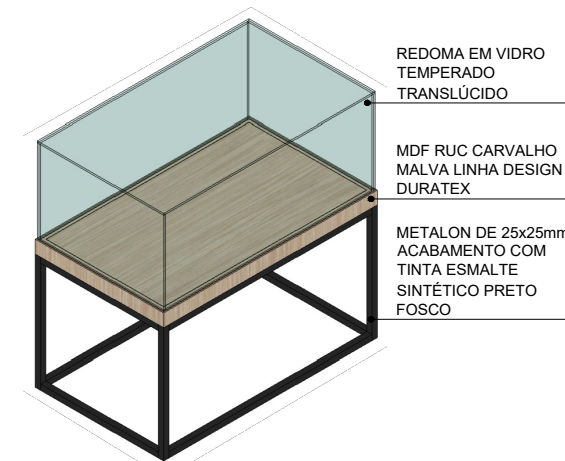


32 PERSPECTIVA 01 - MÓVEL D
SEM ESCALA

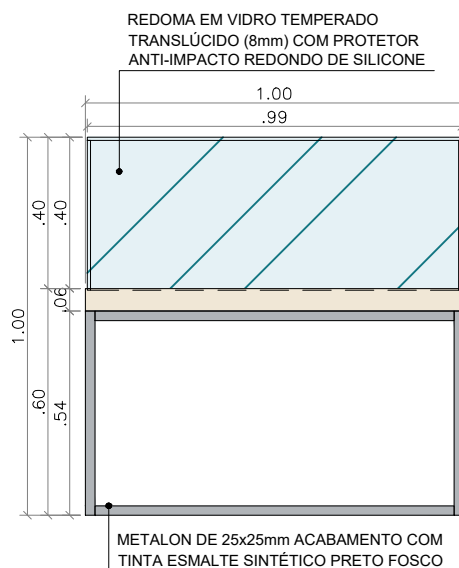


29 VISTA 01 - MÓVEL D
ESCALA 1:20

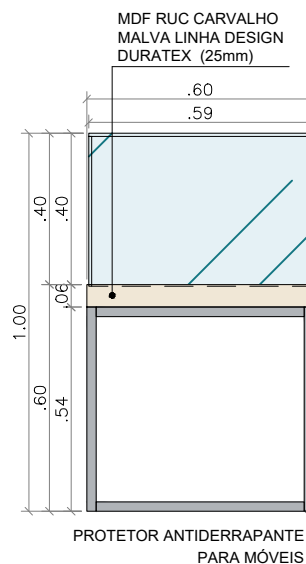

31 VISTA 02 - MÓVEL D
ESCALA 1:20

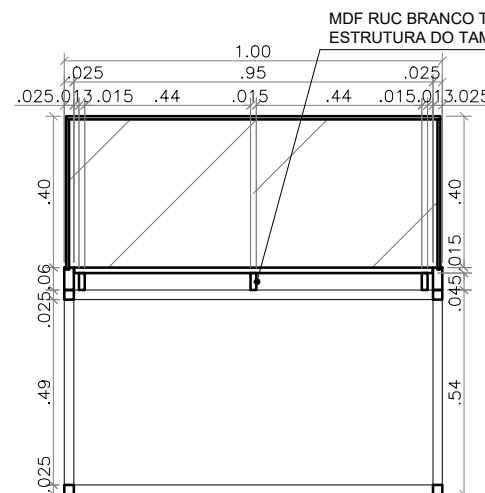

33 SECÇÃO AA - MÓVEL D
ESCALA 1:20

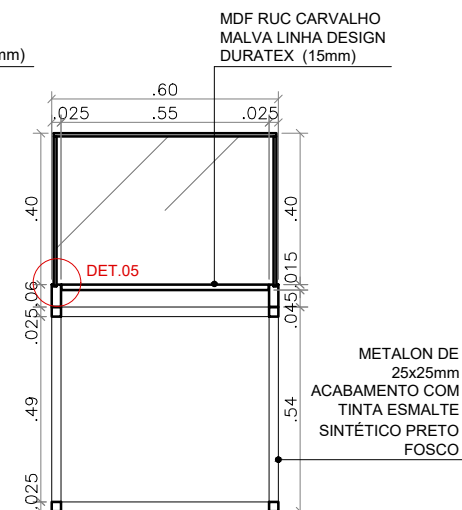

34 SECÇÃO BB - MÓVEL D
ESCALA 1:20

DETALHAMENTO - MÓVEL D
PAVIMENTO TÉRREO



PROJETO: DETALHAMENTO MOBILIÁRIO - MUSEU DA JUSTIÇA ELEITORAL DA PARAÍBA

RESIDENTE: NÍVEA VIEIRA

ESTAGIÁRIO (A): EDUARDA FRICKS

DATA: DEZEMBRO/2025

ESCALA: INDICADA

ÓRGÃO: TRE-PB




SEI: 0005198-77.2025.6.15.8000

SETOR: SEARQ


RESPONSÁVEL: LUCIANO JORDAN

PRANCHA:


09/23

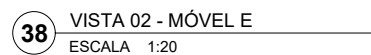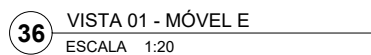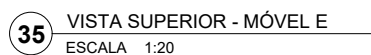


DETALHAMENTO - MÓVEL E PAVIMENTO TÉRREO

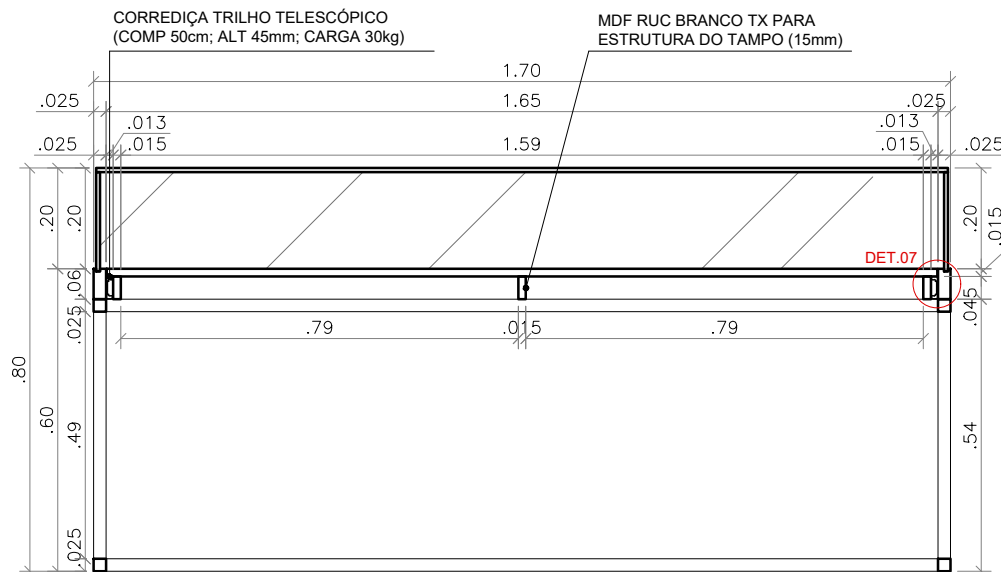


41 SECÇÃO AA - MÓVEL E
ESCALA 1:15

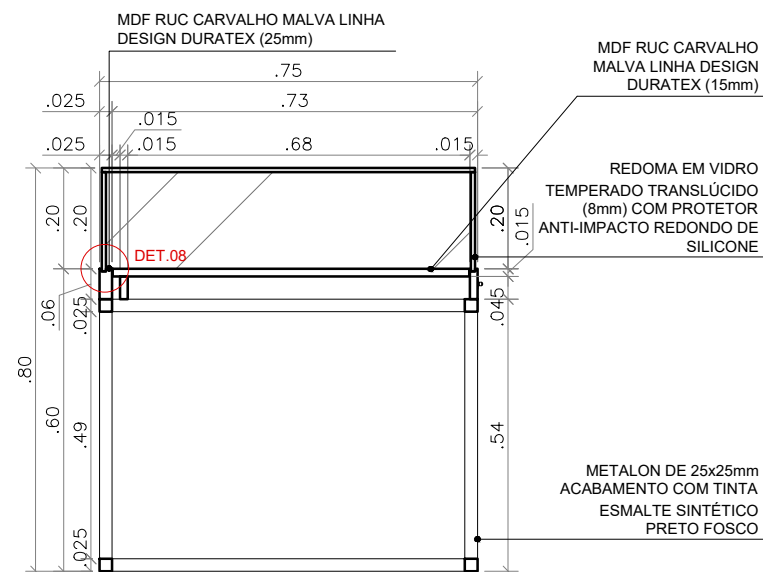

42 SECÇÃO BB - MÓVEL E
ESCALA 1:15

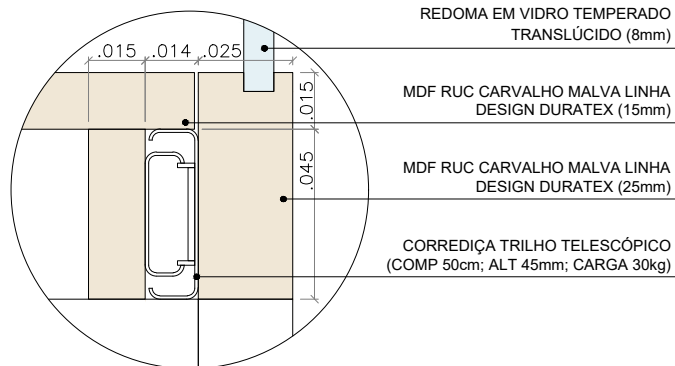

43 DETALHE 07
ESCALA 1:2


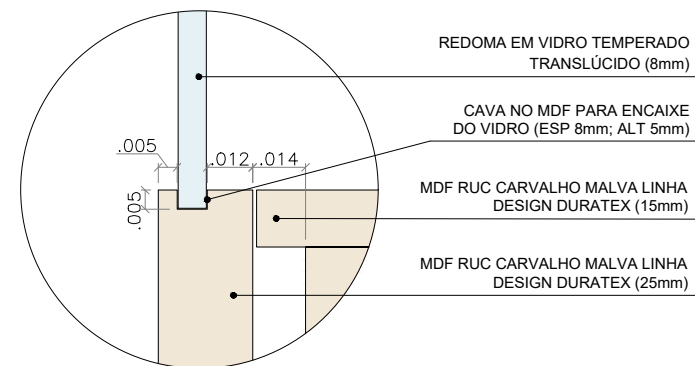


44 DETALHE 08
ESCALA 1:2


DETALHAMENTO - MÓVEL E
PAVIMENTO TÉRREO

	PROJETO: DETALHAMENTO MOBILIÁRIO - MUSEU DA JUSTIÇA ELEITORAL DA PARAÍBA		PRANCHA:
--	--	--	--

11 /23

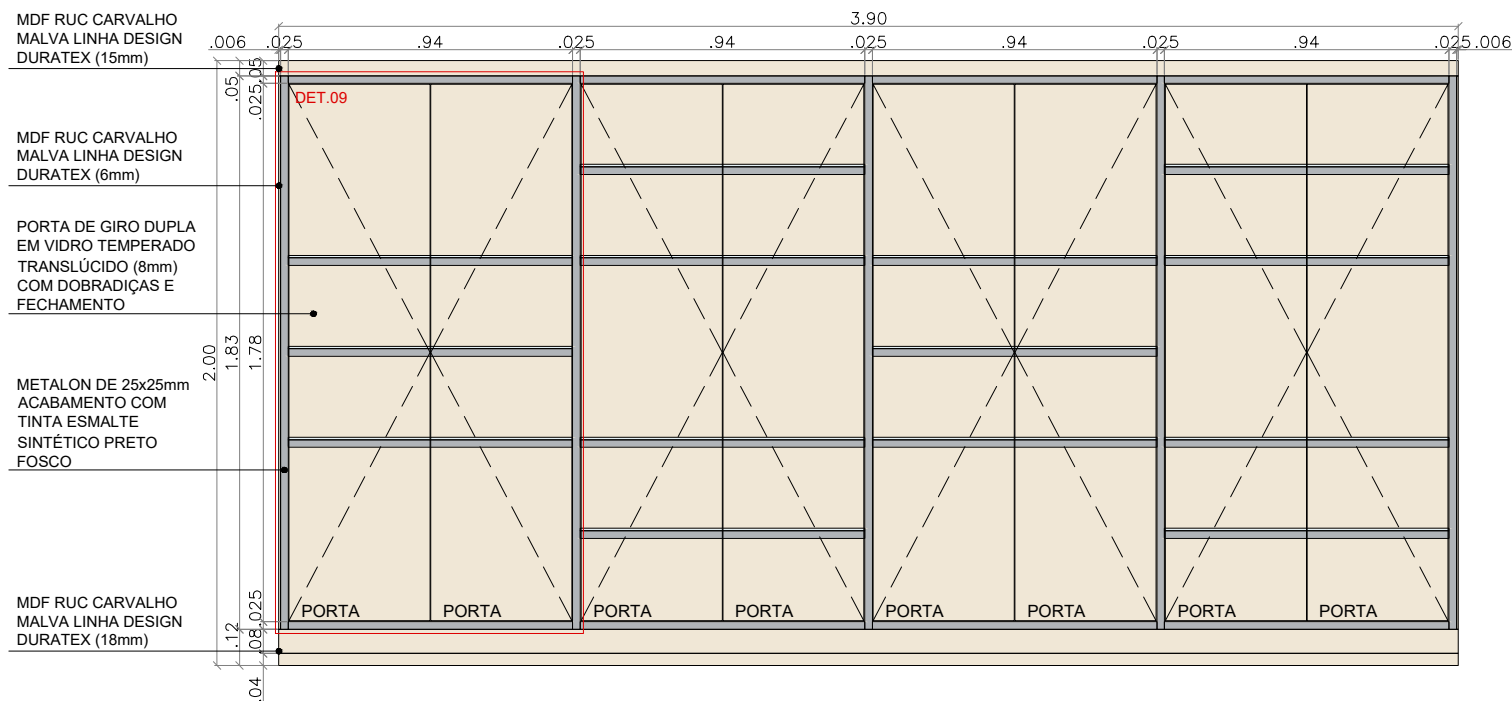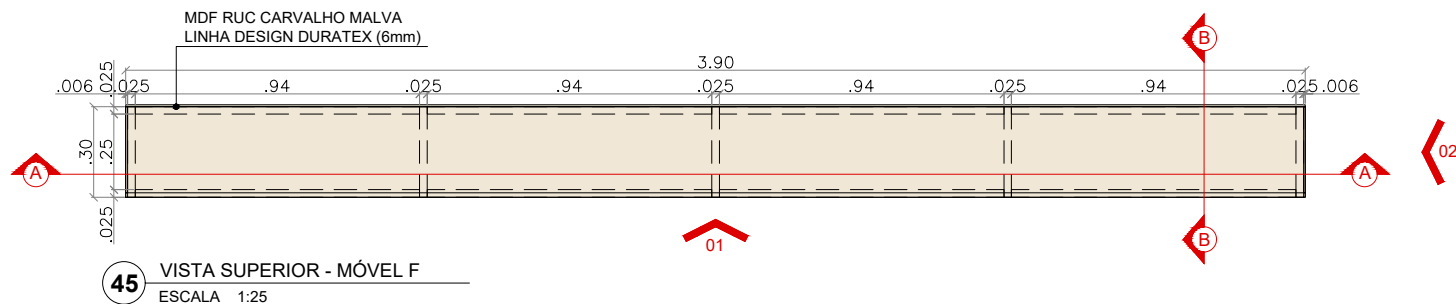

46 VISTA 01 - MÓVEL F
ESCALA 1:25

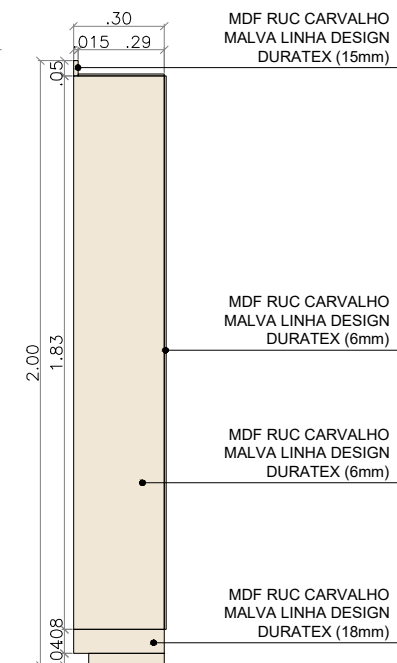

47 VISTA 02 - MÓVEL F
ESCALA 1:25

DETALHAMENTO - MÓVEL F
PAVIMENTO TÉRREO



PROJETO: DETALHAMENTO MOBILIÁRIO - MUSEU DA JUSTIÇA ELEITORAL DA PARAÍBA

RESIDENTE: NÍVEA VIEIRA

ESTAGIÁRIO (A): EDUARDA FRICKS

DATA: DEZEMBRO/2025

ESCALA: 1/25

ÓRGÃO: TRE-PB


SEI: 0005198-77.2025.6.15.8000

SETOR: SEARQ

RESPONSÁVEL: LUCIANO JORDAN

PRANCHA:

12/23

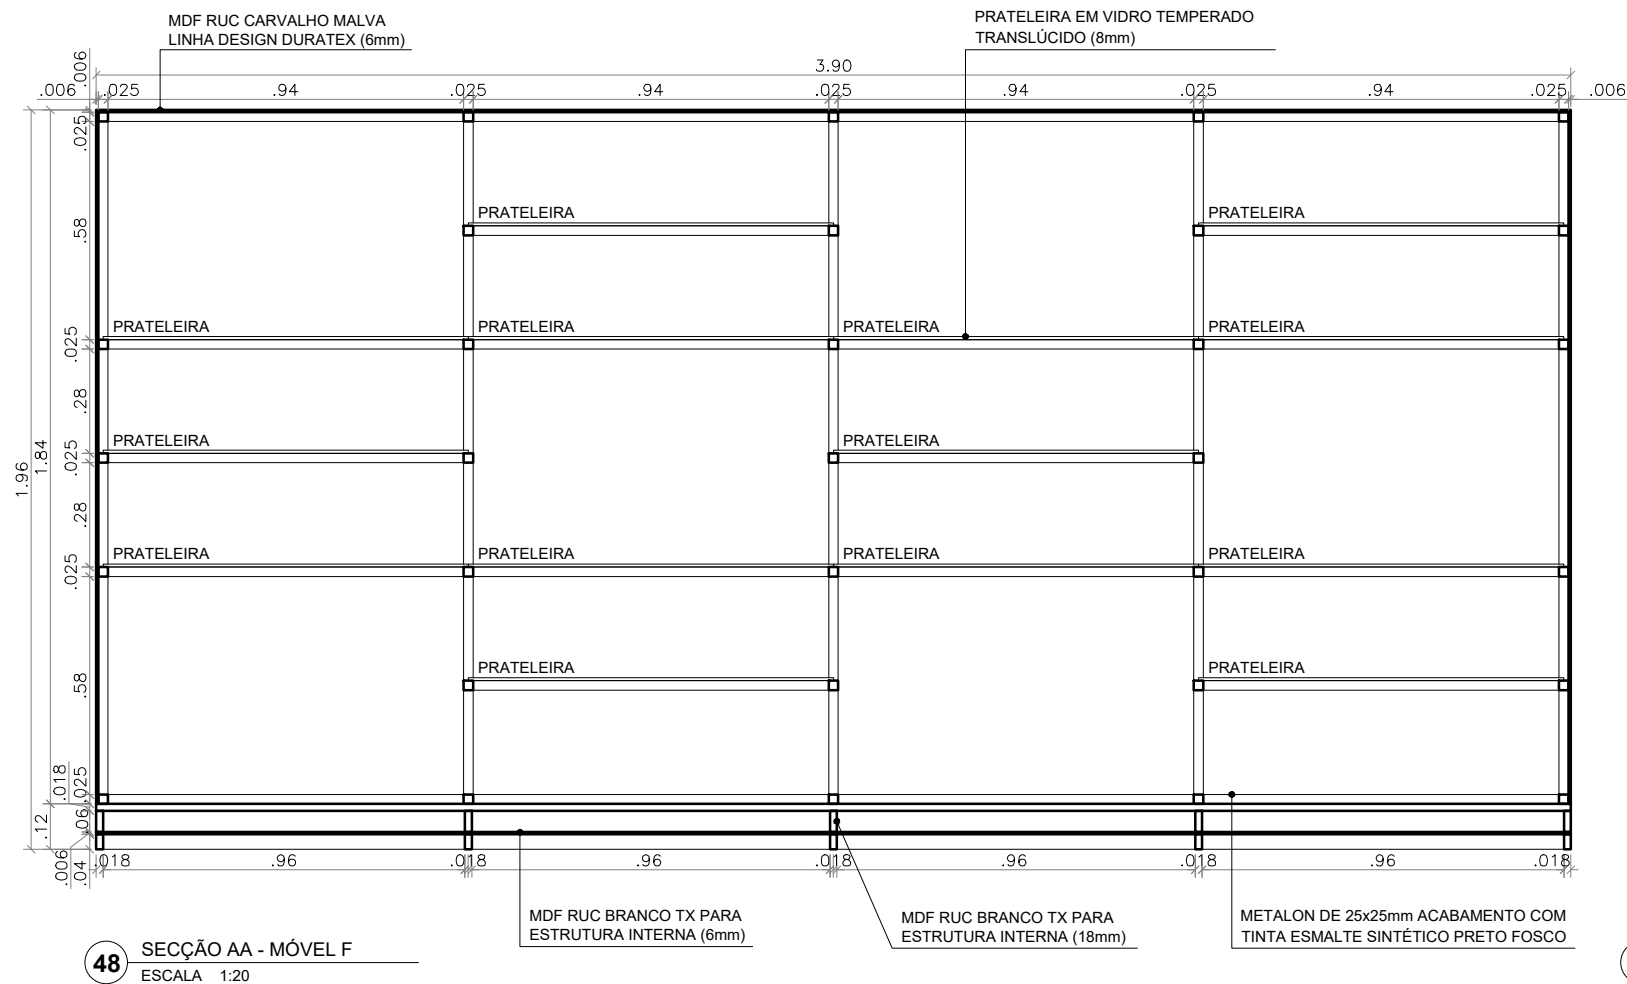


DETALHAMENTO - MÓVEL F
PAVIMENTO TÉRREO


	PROJETO: DETALHAMENTO MOBILIÁRIO - MUSEU DA JUSTIÇA ELEITORAL DA PARAÍBA		PRANCHA:
	RESIDENTE: NÍVEA VIEIRA	ESTAGIÁRIO (A): EDUARDA FRICKS	
DATA: DEZEMBRO/2025	ESCALA: 1/20		
ÓRGÃO: TRE-PB	SEI: 0005198-77.2025.6.15.8000		
SETOR: SEARQ	RESPONSÁVEL: LUCIANO JORDAN		

13/23

13/23

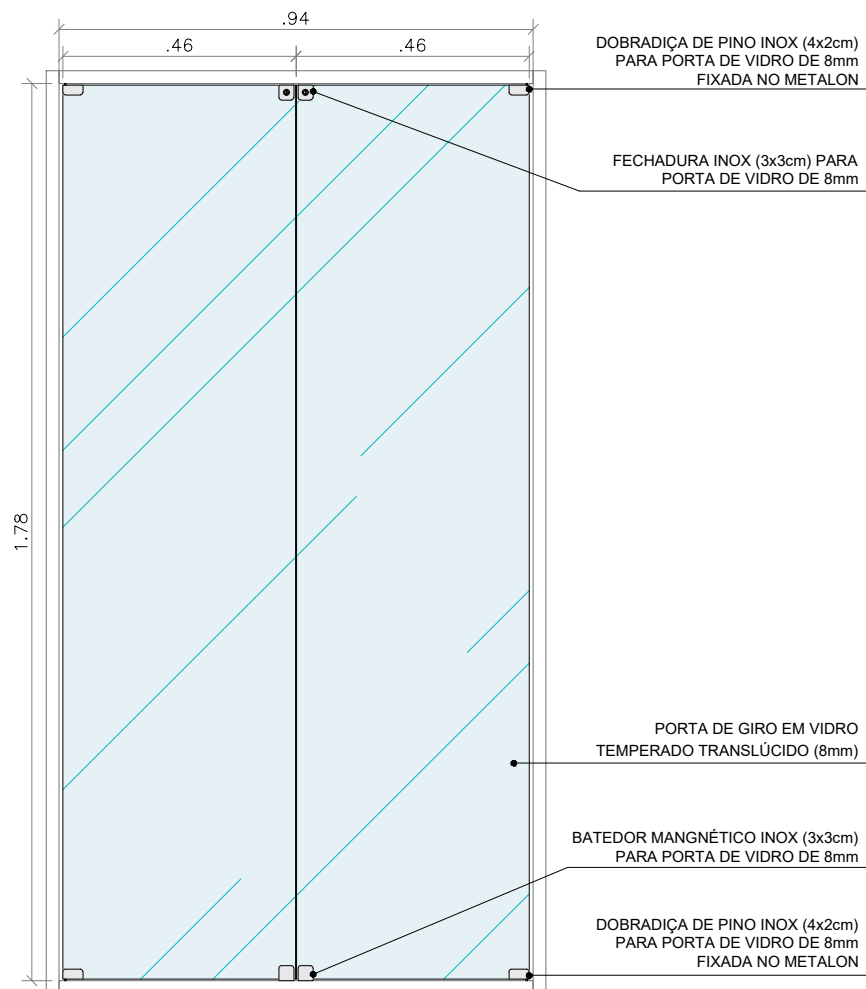

50 DETALHE 09
ESCALA 1:15

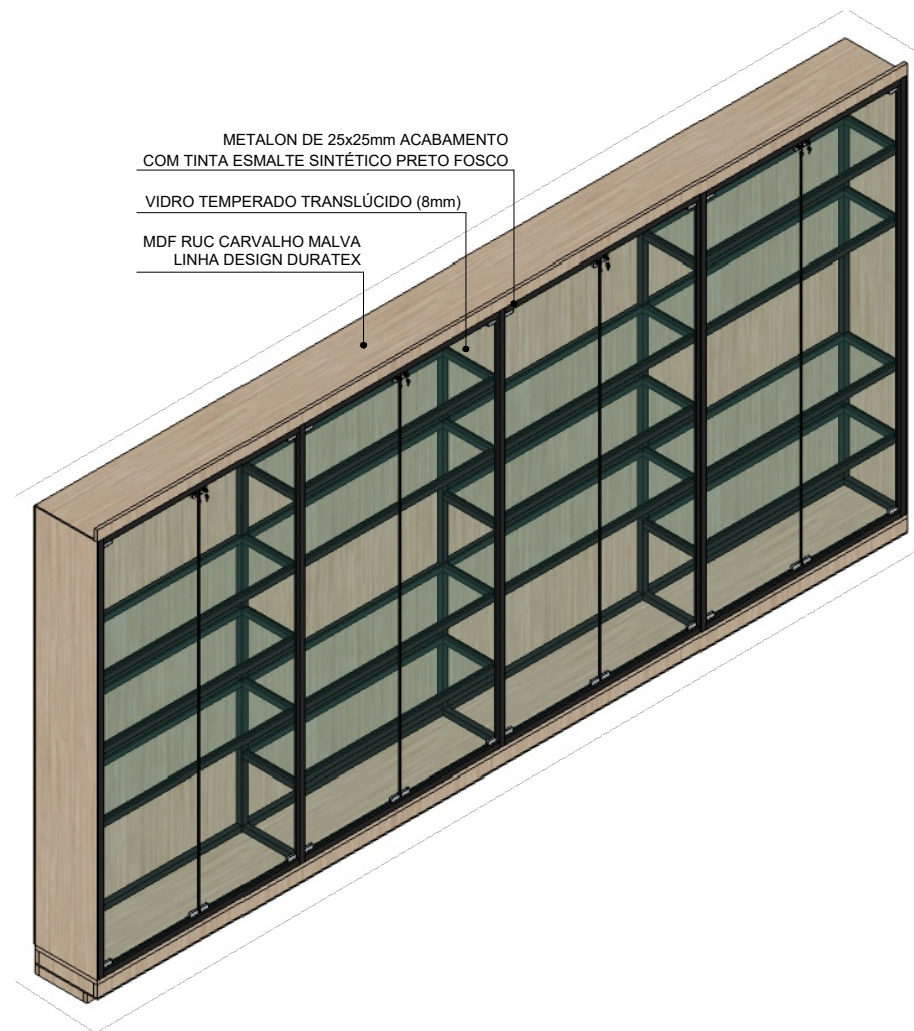

51 PERSPECTIVA 01 - MÓVEL F
SEM ESCALA

DETALHAMENTO - MÓVEL F
PAVIMENTO TÉRREO



PROJETO: DETALHAMENTO MOBILIÁRIO - MUSEU DA JUSTIÇA ELEITORAL DA PARAÍBA

RESIDENTE: NÍVEA VIEIRA

ESTAGIÁRIO (A): EDUARDA FRICKS

DATA: DEZEMBRO/2025

ESCALA: INDICADA

ÓRGÃO: TRE-PB


SEI: 0005198-77.2025.6.15.8000

SETOR: SEARQ


RESPONSÁVEL: LUCIANO JORDAN

PRANCHA:


14/23

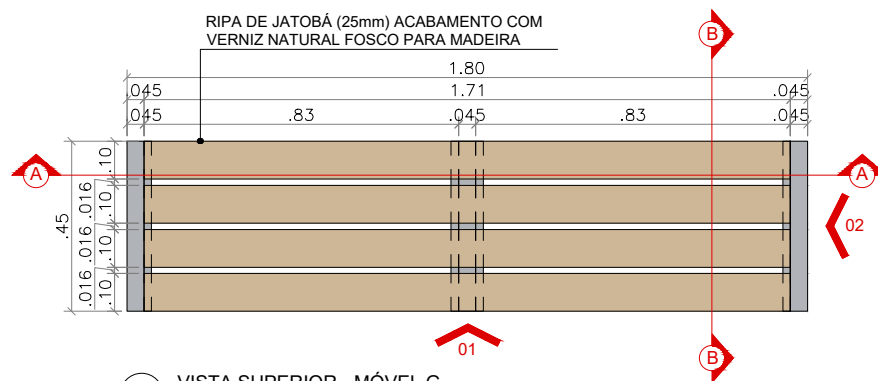


52 VISTA SUPERIOR - MÓVEL G
ESCALA 1:20

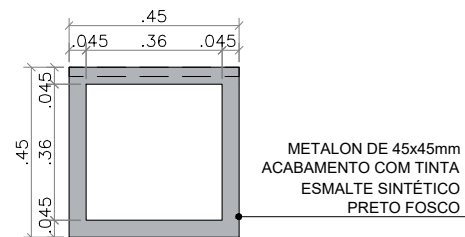


55 VISTA 02 - MÓVEL G
ESCALA 1:20

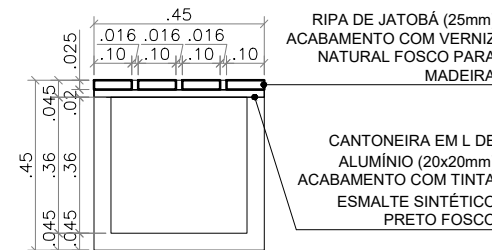

56 SECÇÃO BB - MÓVEL G
ESCALA 1:20

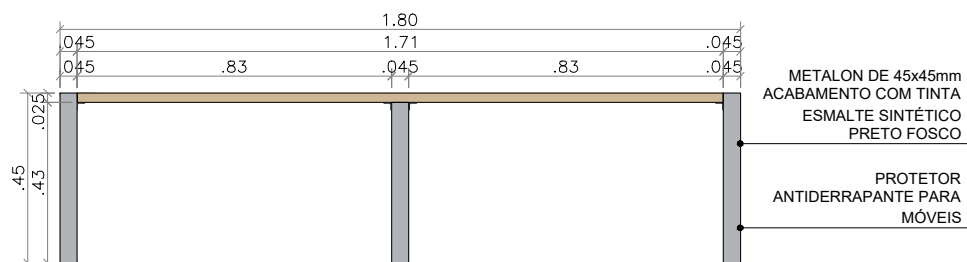

53 VISTA 01 - MÓVEL G
ESCALA 1:20

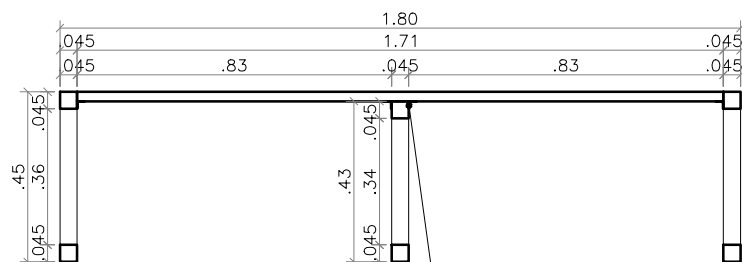

54 SECÇÃO AA - MÓVEL G
ESCALA 1:20



57 PERSPECTIVA 01 - MÓVEL G
SEM ESCALA

58 DETALHE 10
SEM ESCALA

DETALHAMENTO - MÓVEL G
PAVIMENTO SUPERIOR



PROJETO: DETALHAMENTO MOBILIÁRIO - MUSEU DA JUSTIÇA ELEITORAL DA PARAÍBA

RESIDENTE: NÍVEA VIEIRA

ESTAGIÁRIO (A): EDUARDA FRICKS

DATA: DEZEMBRO/2025

ESCALA: INDICADA

ÓRGÃO: TRE-PB


SEI: 0005198-77.2025.6.15.8000

SETOR: SEARQ

RESPONSÁVEL: LUCIANO JORDAN

PRANCHA:


15/23

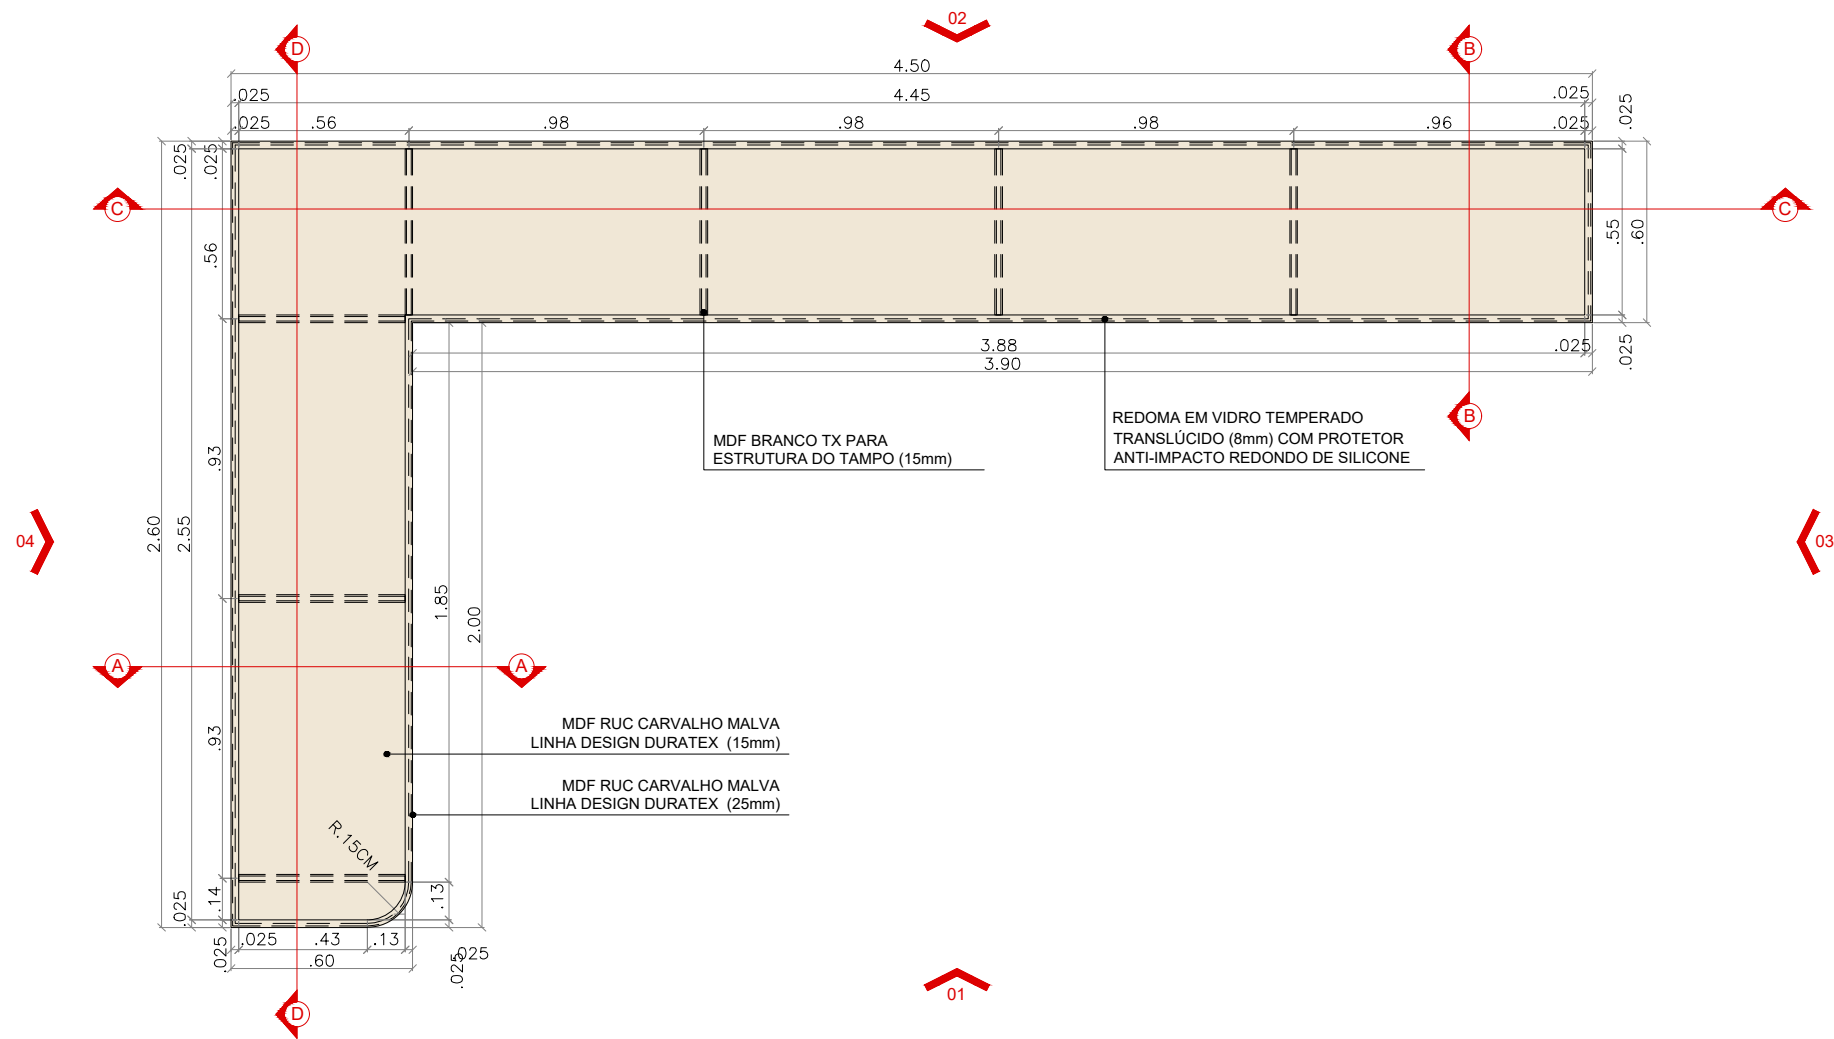

59 VISTA SUPERIOR - MÓVEL H
ESCALA 1:25

DETALHAMENTO - MÓVEL H
PAVIMENTO SUPERIOR

	PROJETO: DETALHAMENTO MOBILIÁRIO - MUSEU DA JUSTIÇA ELEITORAL DA PARAÍBA		PRANCHA:
	RESIDENTE: NÍVEA VIEIRA	ESTAGIÁRIO (A): EDUARDA FRICKS	
	DATA: DEZEMBRO/2025	ESCALA: 1/25	
	ÓRGÃO: TRE-PB	SEI: 0005198-77.2025.6.15.8000	
	SETOR: SEARQ	RESPONSÁVEL: LUCIANO JORDAN	16/23

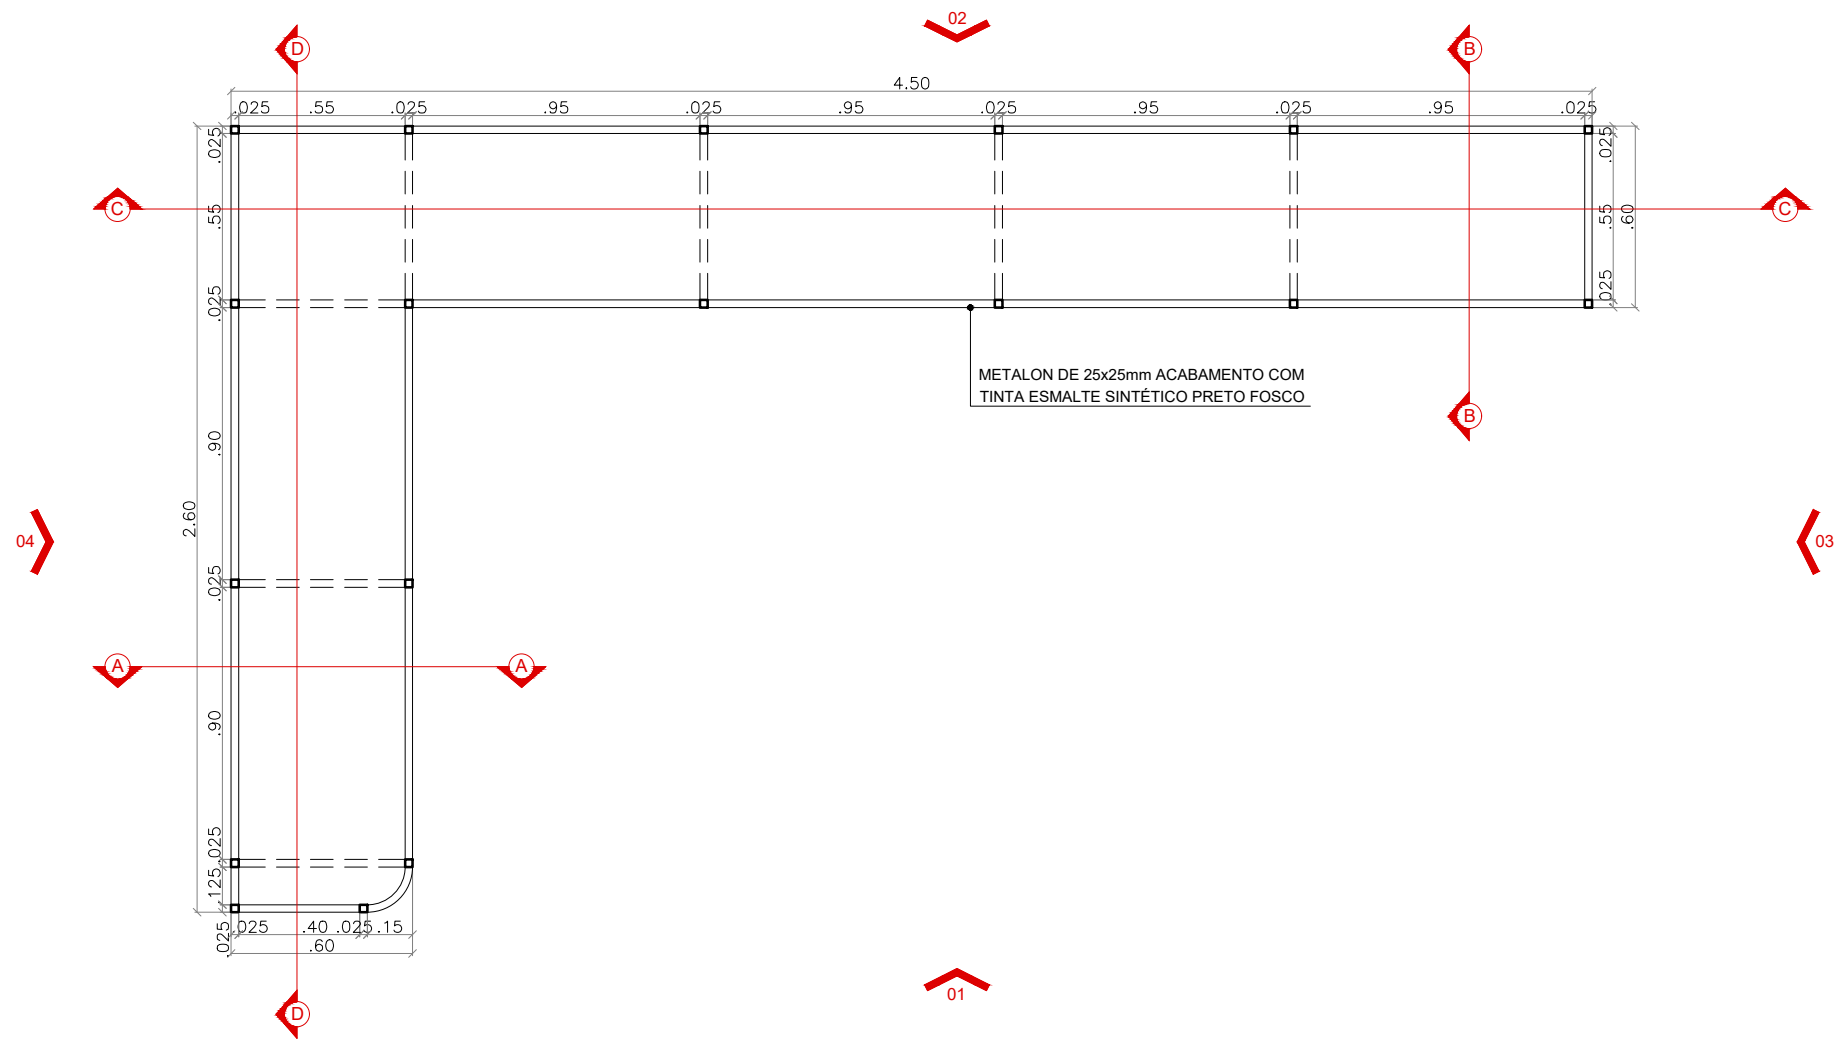

60 PAGINAÇÃO DA ESTRUTURA - MÓVEL H
ESCALA 1:25

DETALHAMENTO - MÓVEL H
PAVIMENTO SUPERIOR



PROJETO: DETALHAMENTO MOBILIÁRIO - MUSEU DA JUSTIÇA ELEITORAL DA PARAÍBA

RESIDENTE: NÍVEA VIEIRA

ESTAGIÁRIO (A): EDUARDA FRICKS

DATA: DEZEMBRO/2025

ESCALA: 1/25

ÓRGÃO: TRE-PB


SEI: 0005198-77.2025.6.15.8000

SETOR: SEARQ


RESPONSÁVEL: LUCIANO JORDAN

PRANCHA:

17 /23

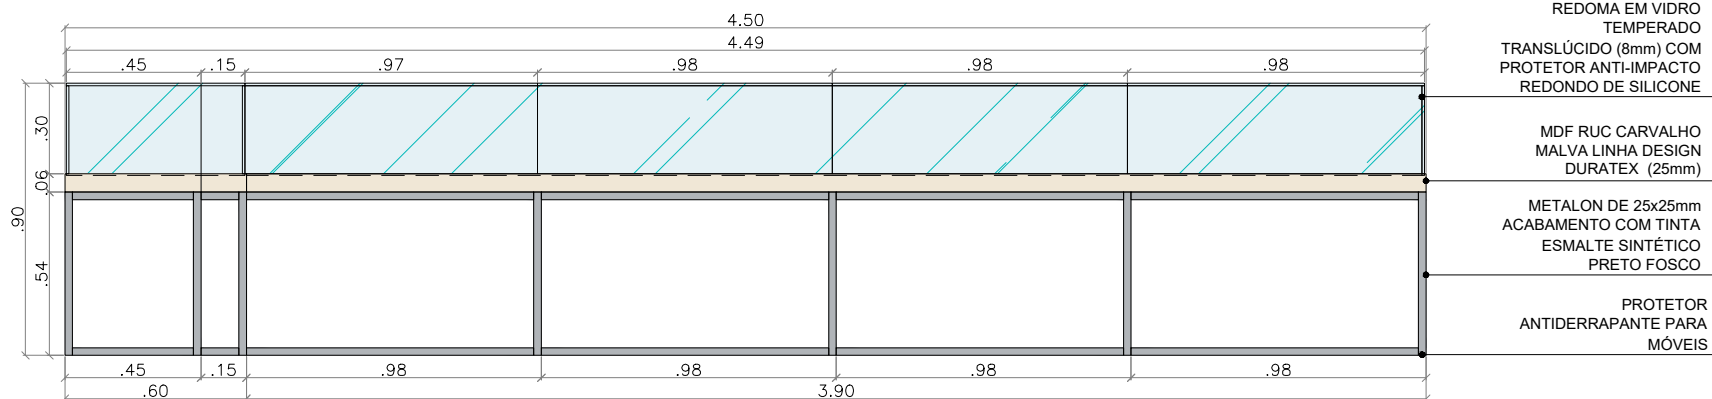


61 VISTA 01 - MÓVEL H
ESCALA 1:25

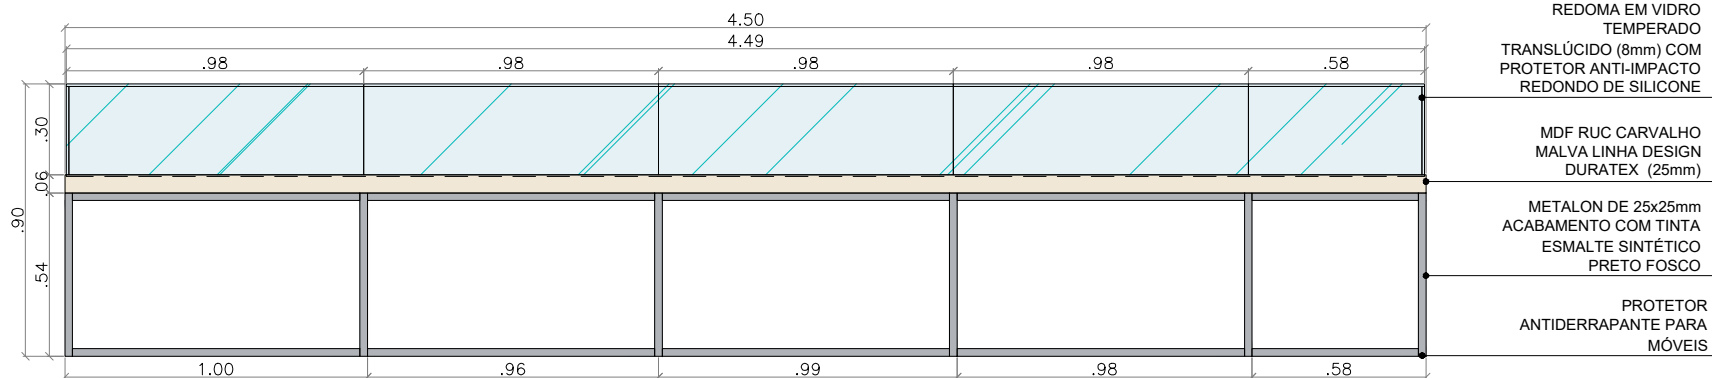


62 VISTA 02 - MÓVEL H
ESCALA 1:25

DETALHAMENTO - MÓVEL H
PAVIMENTO SUPERIOR


	PROJETO: DETALHAMENTO MOBILIÁRIO - MUSEU DA JUSTIÇA ELEITORAL DA PARAÍBA		PRANCHA:
--	--	--	--

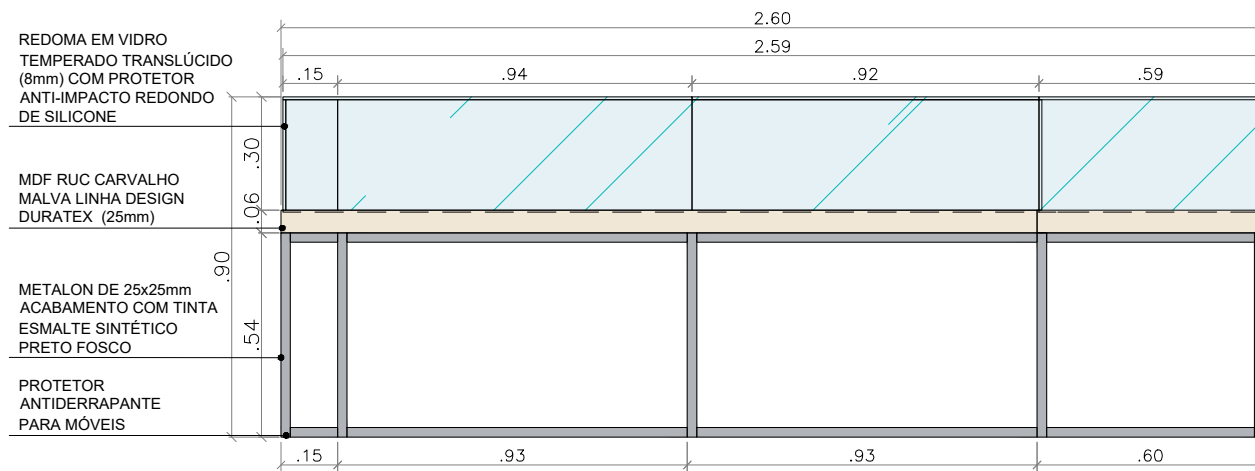


63 VISTA 03 - MÓVEL H
ESCALA 1:20

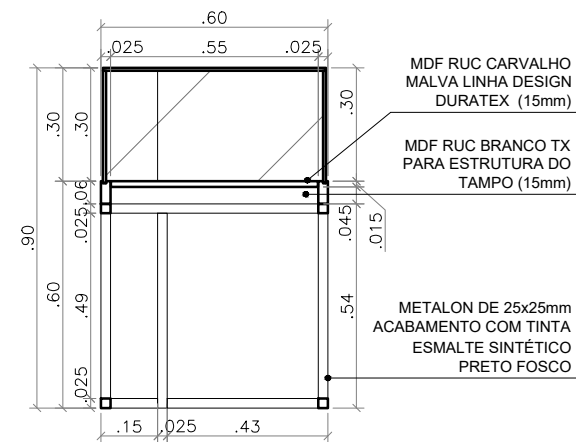

65 SECÇÃO AA - MÓVEL H
ESCALA 1:20

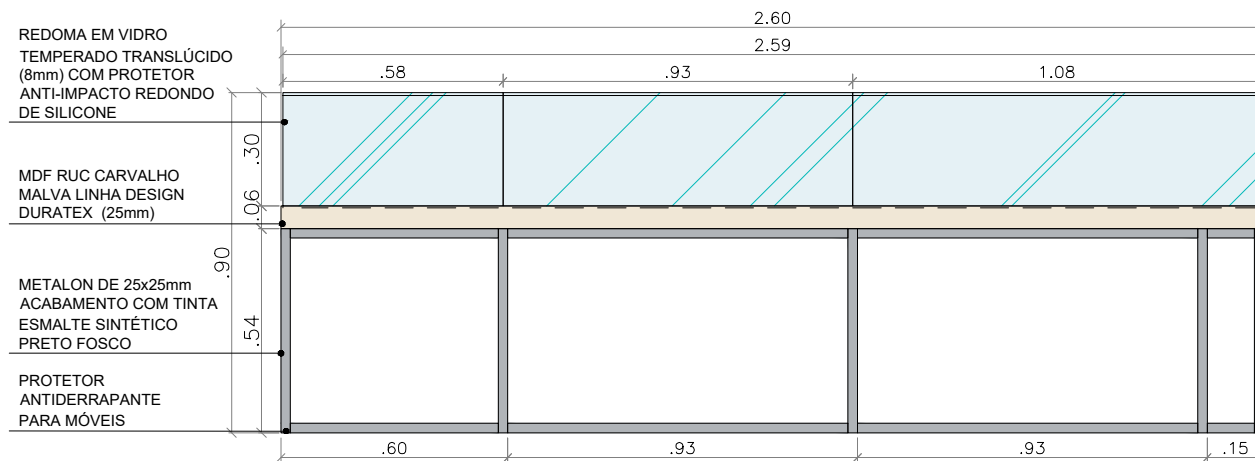

64 VISTA 04 - MÓVEL H
ESCALA 1:20

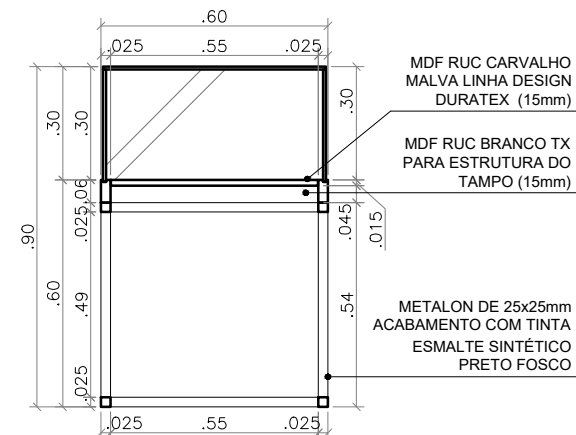

66 SECÇÃO BB - MÓVEL H
ESCALA 1:20

DETALHAMENTO - MÓVEL H
PAVIMENTO SUPERIOR



PROJETO: DETALHAMENTO MOBILIÁRIO - MUSEU DA JUSTIÇA ELEITORAL DA PARAÍBA

RESIDENTE: NÍVEA VIEIRA

ESTAGIÁRIO (A): EDUARDA FRICKS

DATA: DEZEMBRO/2025

ESCALA: 1/20

ÓRGÃO: TRE-PB


SEI: 0005198-77.2025.6.15.8000

SETOR: SEARQ


RESPONSÁVEL: LUCIANO JORDAN

PRANCHA:


19_{/23}

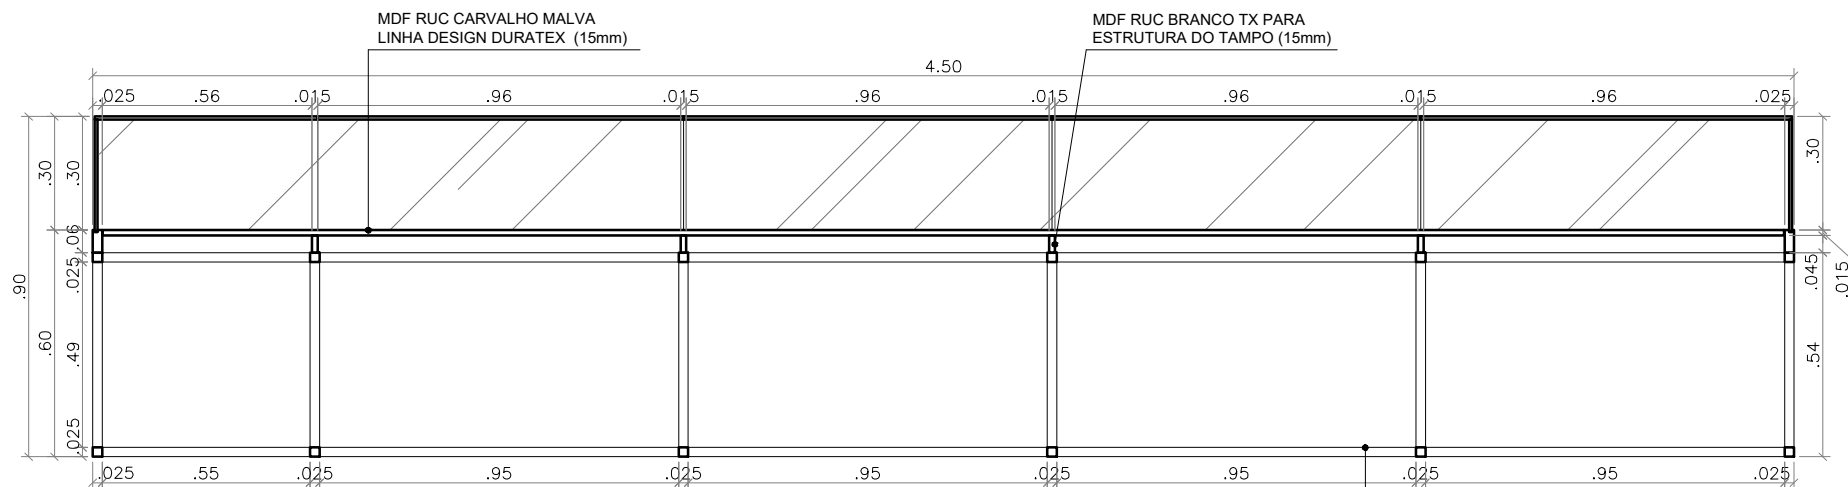

67 SECÇÃO CC - MÓVEL H
ESCALA 1:20

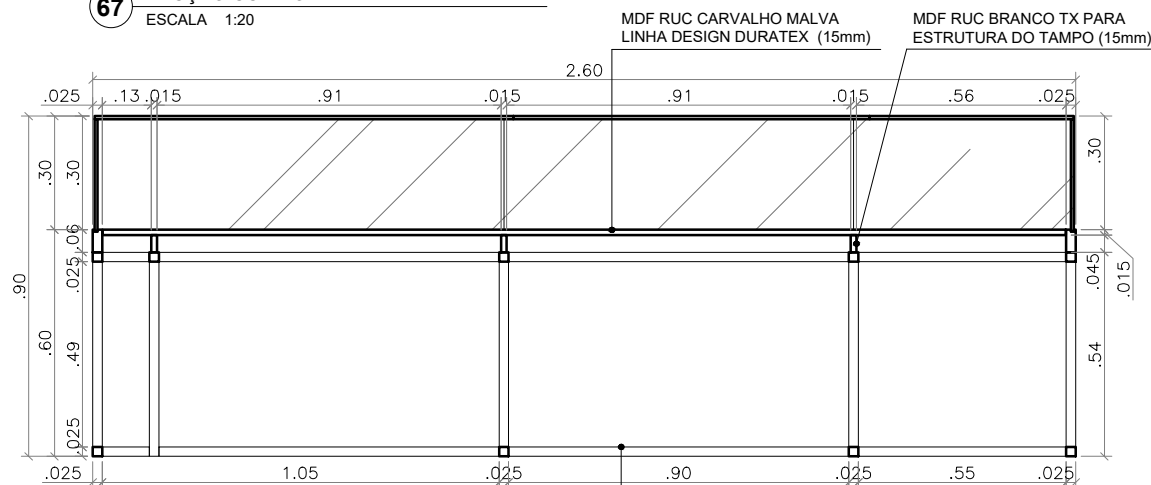

68 SECÇÃO DD - MÓVEL H
ESCALA 1:20

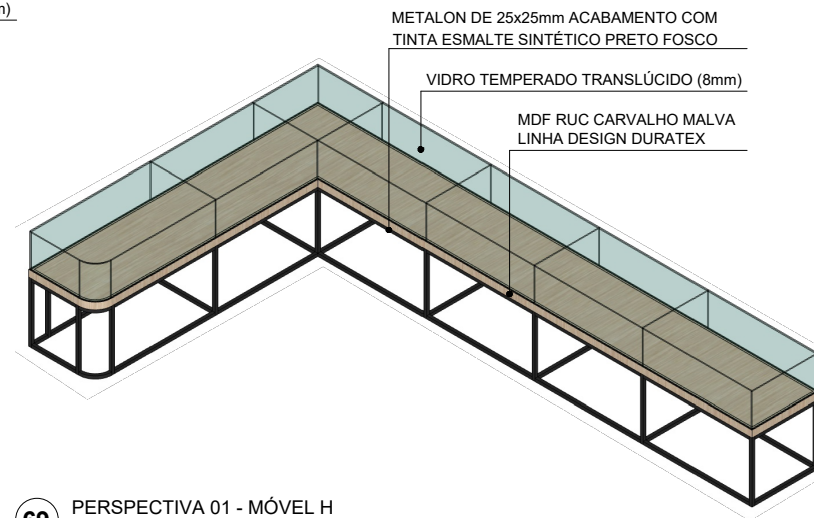

69 PERSPECTIVA 01 - MÓVEL H
SEM ESCALA

DETALHAMENTO - MÓVEL H
PAVIMENTO SUPERIOR



PROJETO: DETALHAMENTO MOBILIÁRIO - MUSEU DA JUSTIÇA ELEITORAL DA PARAÍBA

RESIDENTE: NÍVEA VIEIRA

ESTAGIÁRIO (A): EDUARDA FRICKS

DATA: DEZEMBRO/2025

ESCALA: INDICADA

ÓRGÃO: TRE-PB




SEI: 0005198-77.2025.6.15.8000


SETOR: SEARQ

RESPONSÁVEL: LUCIANO JORDAN

PRANCHA:

20/₂₃

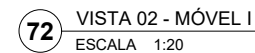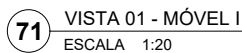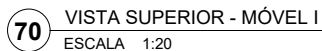

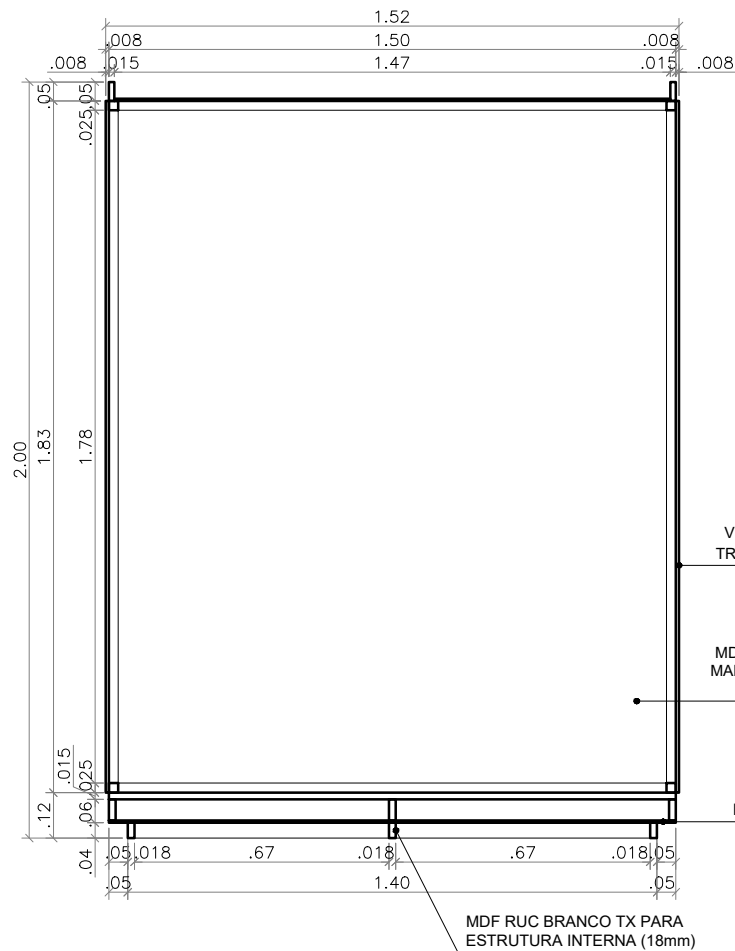

MDF RUC CARVALHO
MALVA LINHA DESIGN
DURATEX (6mm)


METALON DE 25x25mm
ACABAMENTO COM TINTA
ESMALTE SINTÉTICO
PRETO FOSCO

PAINEL FIXO EM
VIDRO TEMPERADO
TRANSLÚCIDO (8mm)

MDF RUC CARVALHO
MALVA LINHA DESIGN
DURATEX (6mm)

MDF RUC
BRANCO TX (6mm)

MDF RUC BRANCO TX PARA
ESTRUTURA INTERNA (18mm)

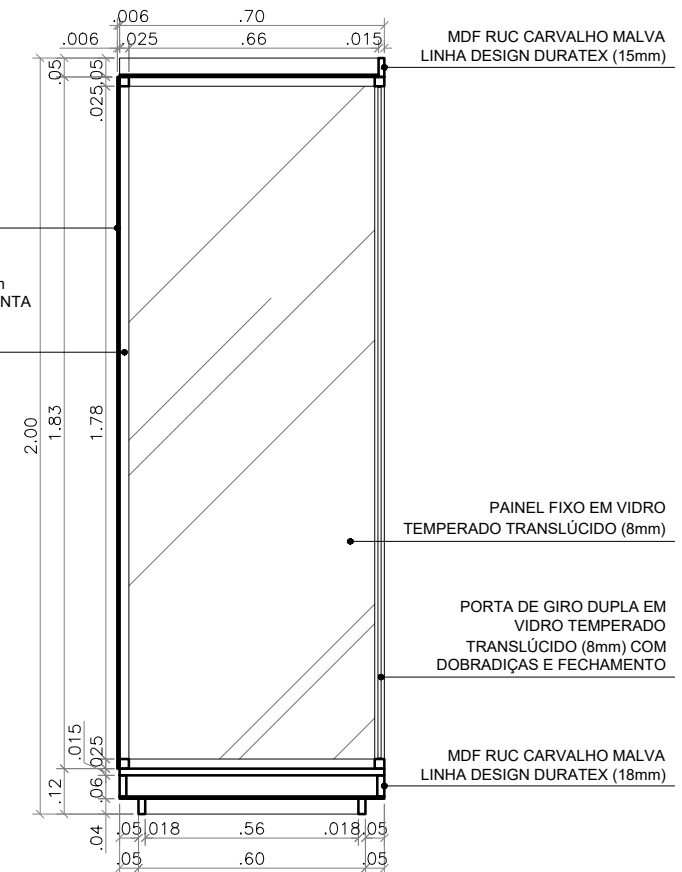


MDF RUC CARVALHO MALVA
LINHA DESIGN DURATEX (15mm)


PAINEL FIXO EM VIDRO
TEMPERADO TRANSLÚCIDO (8mm)

PORTA DE GIRO DUPLA EM
VIDRO TEMPERADO
TRANSLÚCIDO (8mm) COM
DOBRADIÇAS E FECHAMENTO

MDF RUC CARVALHO MALVA
LINHA DESIGN DURATEX (18mm)

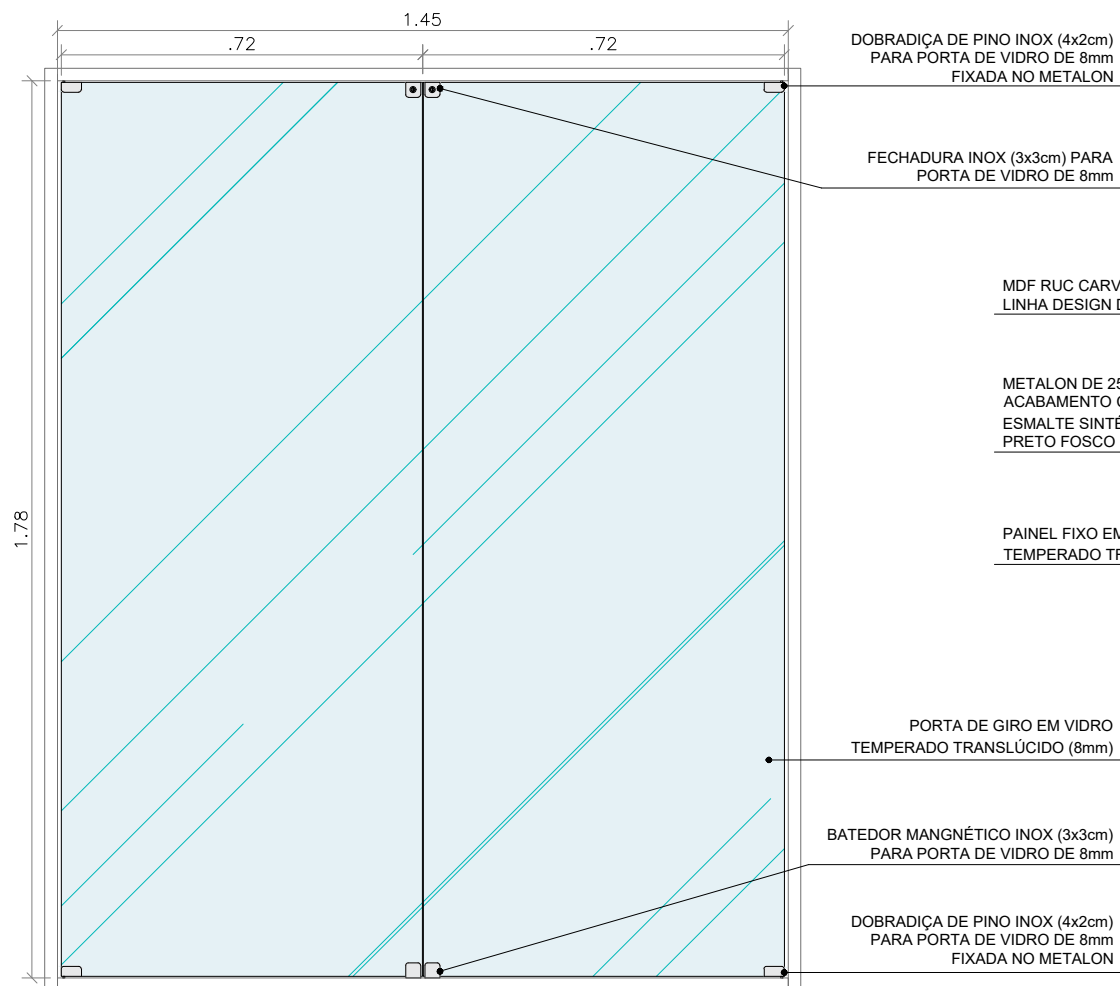

75 DETALHE 11 - MÓVEL I
ESCALA 1:15

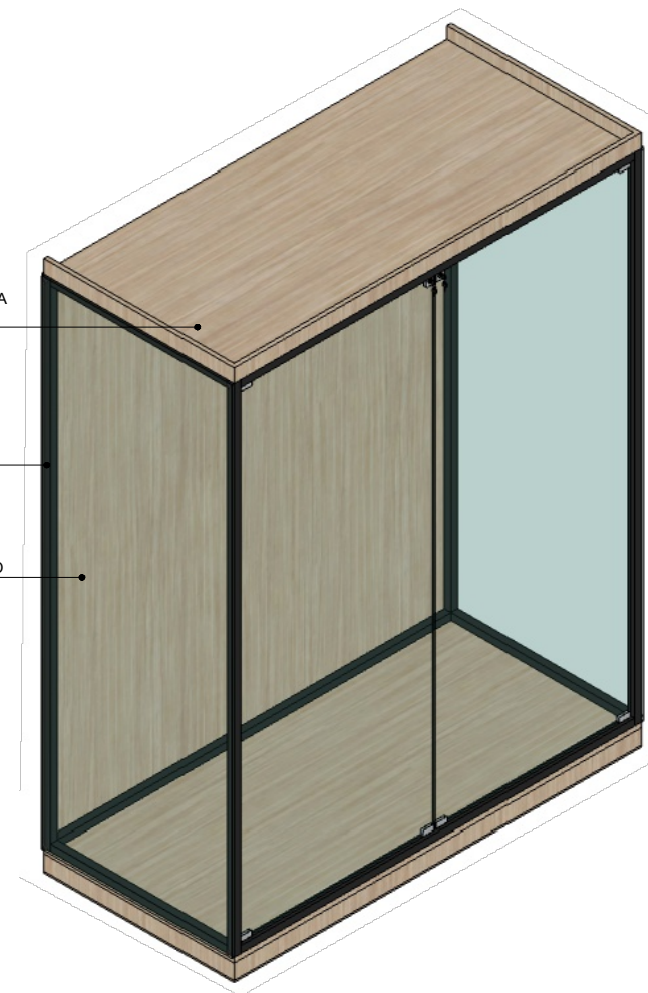

76 PERSPECTIVA 01 - MÓVEL I
SEM ESCALA

DETALHAMENTO - MÓVEL I
PAVIMENTO SUPERIOR



PROJETO: DETALHAMENTO MOBILIÁRIO - MUSEU DA JUSTIÇA ELEITORAL DA PARAÍBA

RESIDENTE: NÍVEA VIEIRA

ESTAGIÁRIO (A): EDUARDA FRICKS

DATA: DEZEMBRO/2025

ESCALA: INDICADA

ÓRGÃO: TRE-PB

SEI: 0005198-77.2025.6.15.8000

SETOR: SEARQ

RESPONSÁVEL: LUCIANO JORDAN

PRANCHA:

23/23