


PLANTA DE COBERTA

ESCALA 1/125

CARTÓRIO ELEITORAL DE JACARAÚ

ÓRGÃO: T.R.E.	SETOR: SEARQ/COSEG	DESENHISTA: GABRIELA DE MORAIS	PRANCHA: 01 /17
DATA: MAIO DE 2022	ESCALA: 1/125	RESPONSÁVEL: LUCIANO JORDAN	
DESENHO: PLANTA DE COBERTA		ASSINATURA:	
CARTÓRIO ELEITORAL DE JACARAÚ			

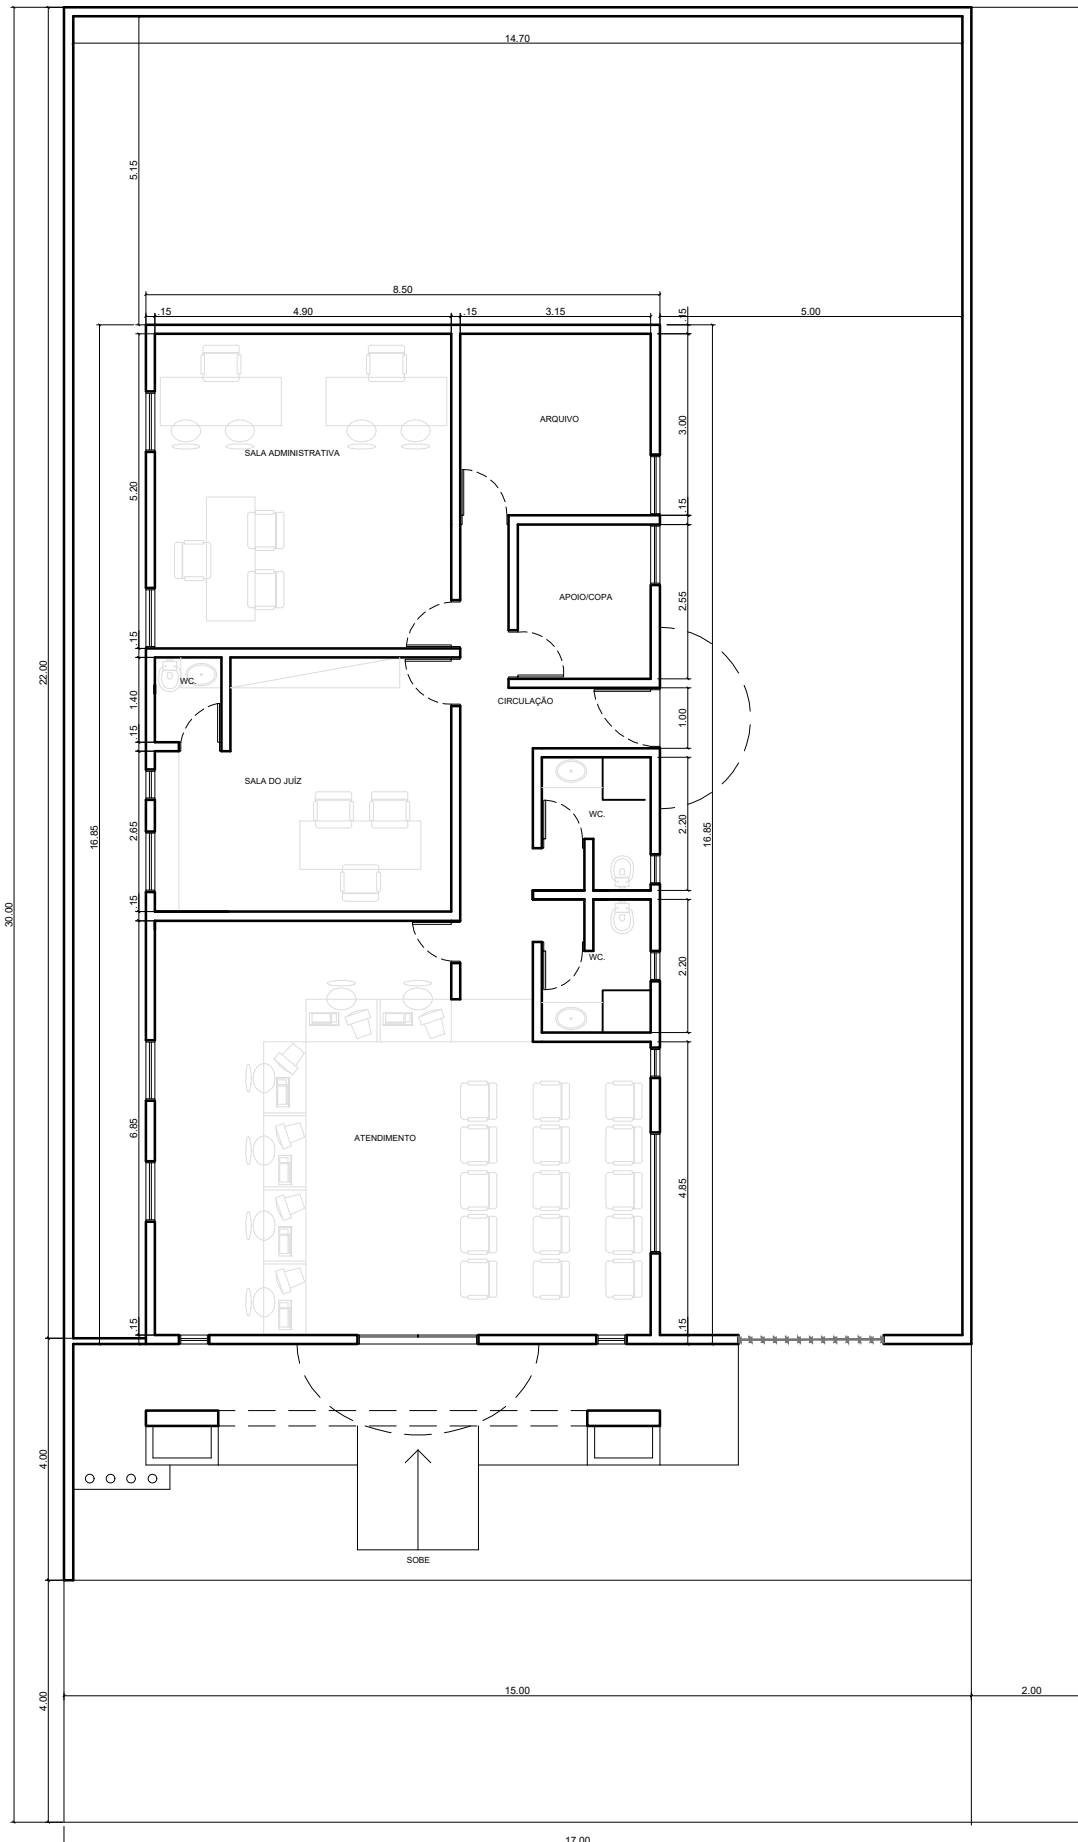


CARTÓRIO ELEITORAL DE JACARAÚ

PLANTA ATUAL
ESCALA 1/125

ÓRGÃO:	T.R.E.	SETOR:	SEARQ/COSEG	DESENHISTA:	GABRIELA DE MORAIS	PRANCHA:
DATA:	MAIO DE 2022	ESCALA:	1/125	RESPONSÁVEL:	LUCIANO JORDAN	
DESENHO:		CARTÓRIO ELEITORAL DE JACARAÚ		ASSINATURA		
PLANTA BAIXA ATUAL						02/17

02/17

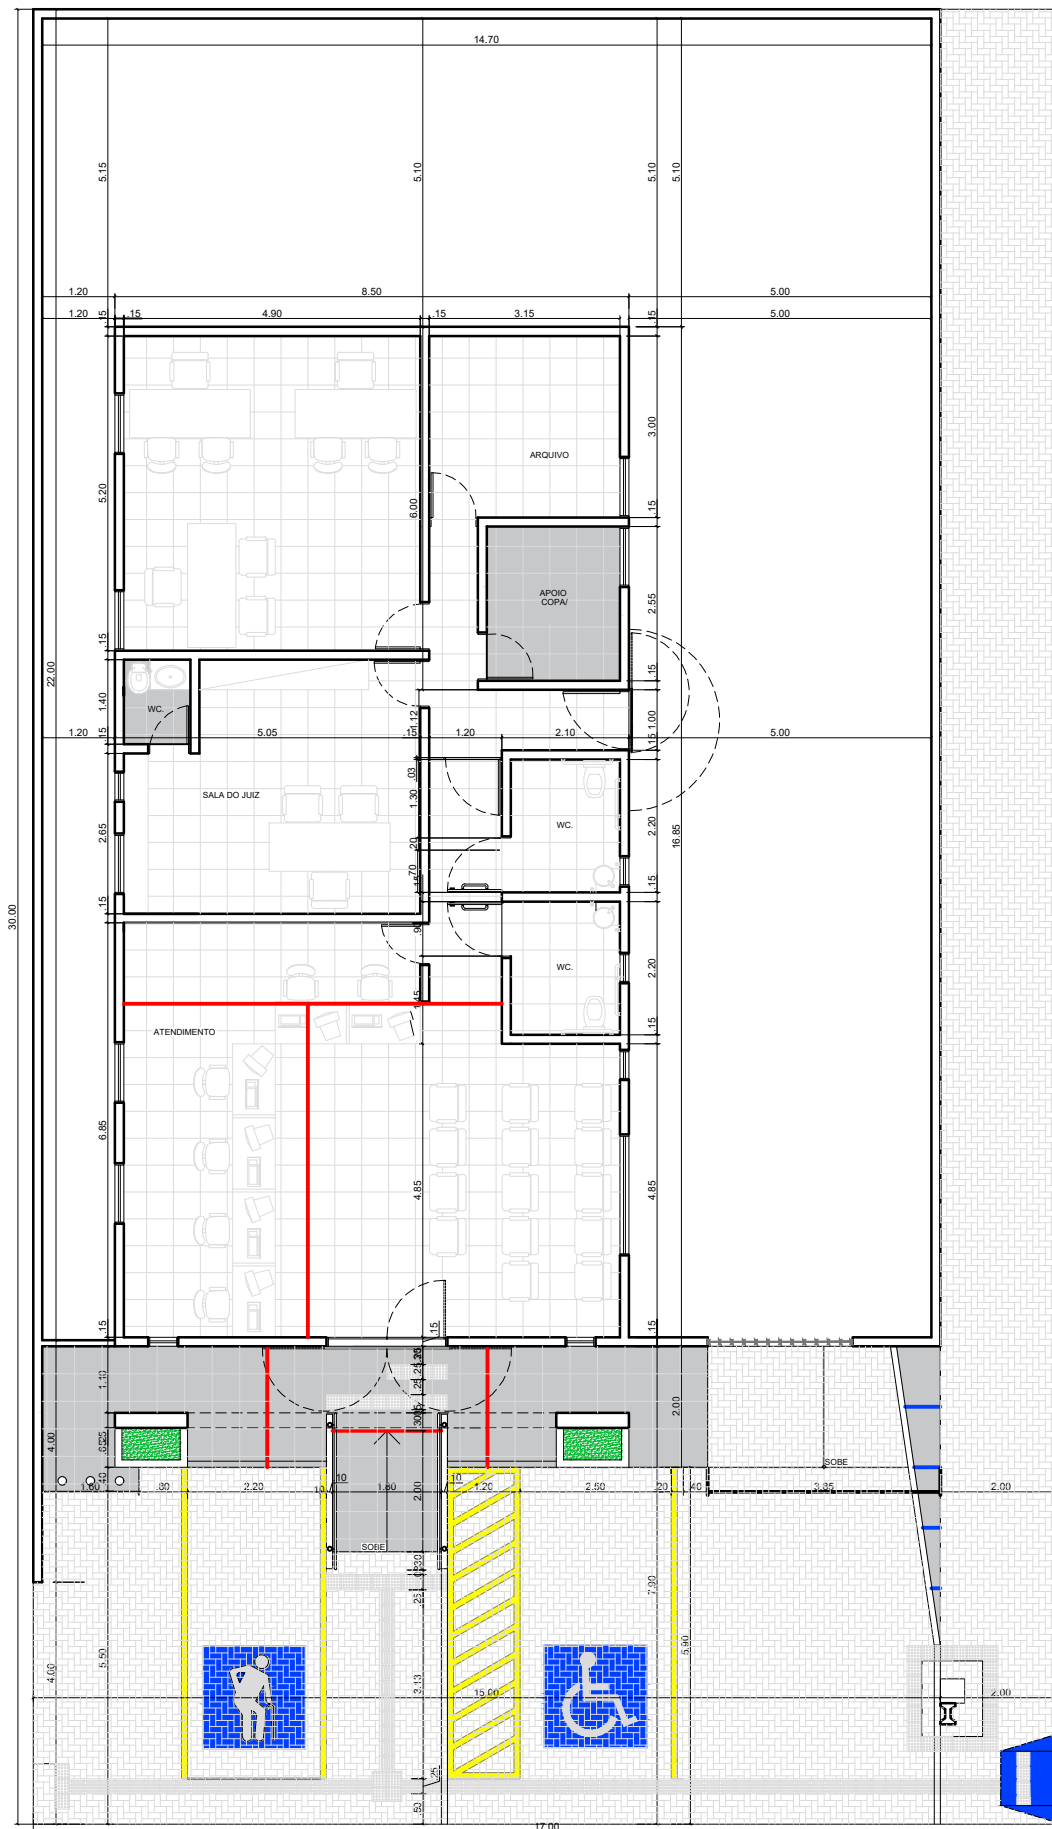


PLANTABAIXA - PROPOSTA FINAL
 ESCALA 1/125
 CARTÓRIO ELEITORAL DE JACARAÚ

- LEGENDA
- PISO CIMENTADO
 - PISO CERÂMICA LISO 45x45
 - PISO CERÂMICA ANTIDERRAPANTE 45x45
 - JUNTA DE MOVIMENTAÇÃO COM SELANTE DE POLIURETANO
 - JUNTA DE MOVIMENTAÇÃO PISO CIMENTADO PVC

ÓRGÃO:	T.R.E.	SETOR:	SEARQ/COSEG	DESENHISTA:	GABRIELA DE MORAIS
DATA:	MAIO DE 2022	ESCALA:	1/125	RESPONSÁVEL:	PHÉLIPPE RIBEIRO
DESENHO:	PLANTA BAIXA - PROPOSTA FINAL			ASSINATURA:	
	CARTÓRIO ELEITORAL DE JACARAÚ				

PRANCHA:

04/17

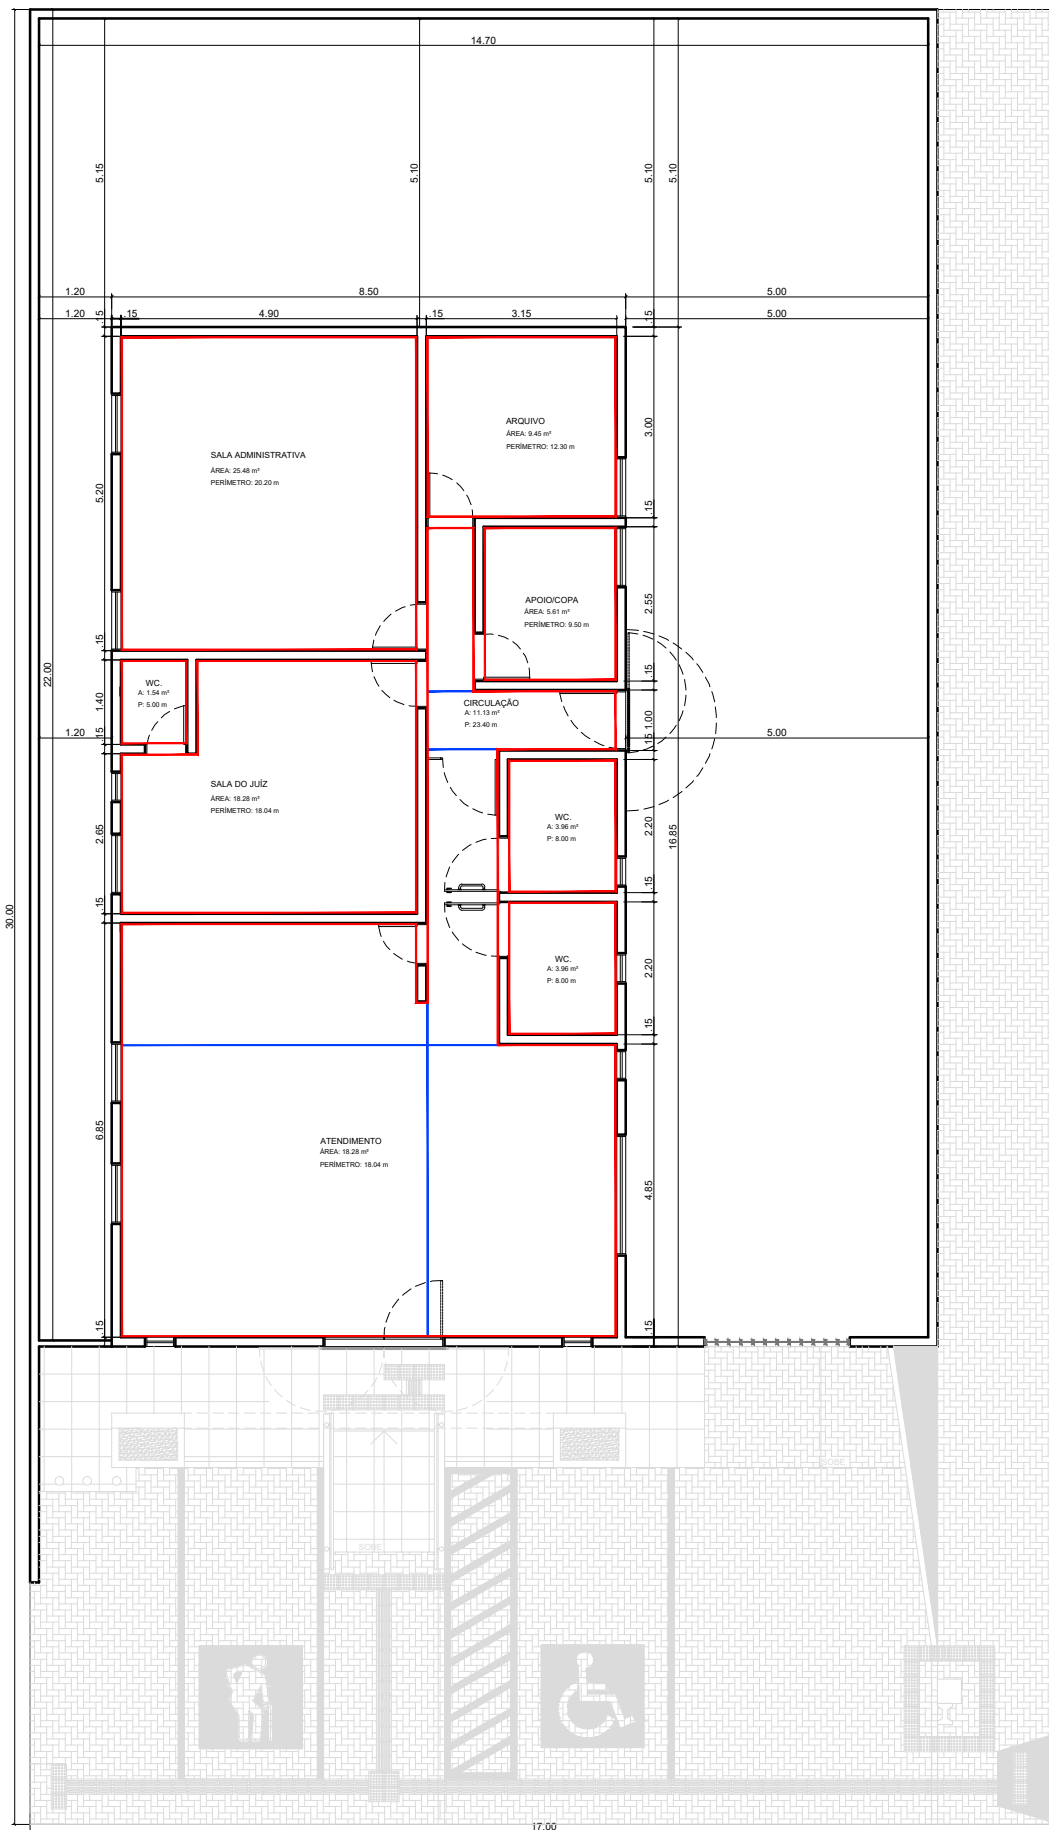


PLANTA FORRO DE GESSO
ESCALA 1/125
CARTÓRIO ELEITORAL DE JACARAÚ


LEGENDA
JUNTA DILATAÇÃO DESSOLIDARIZAÇÃO
JUNTA DILATAÇÃO DE MOVIMENTAÇÃO

ÓRGÃO:	T.R.E.	SETOR:	SEARQ/COSEG	DESENHISTA:	GABRIELA DE MORAIS
DATA:	MAIO DE 2022	ESCALA:	1/125	RESPONSÁVEL:	PHELIPPE RIBEIRO
DESENHO:		CARTÓRIO ELEITORAL DE JACARAÚ			ASSINATURA:
PLANTA DE FORRO DE GESSO					


PRANCHA:

05/17

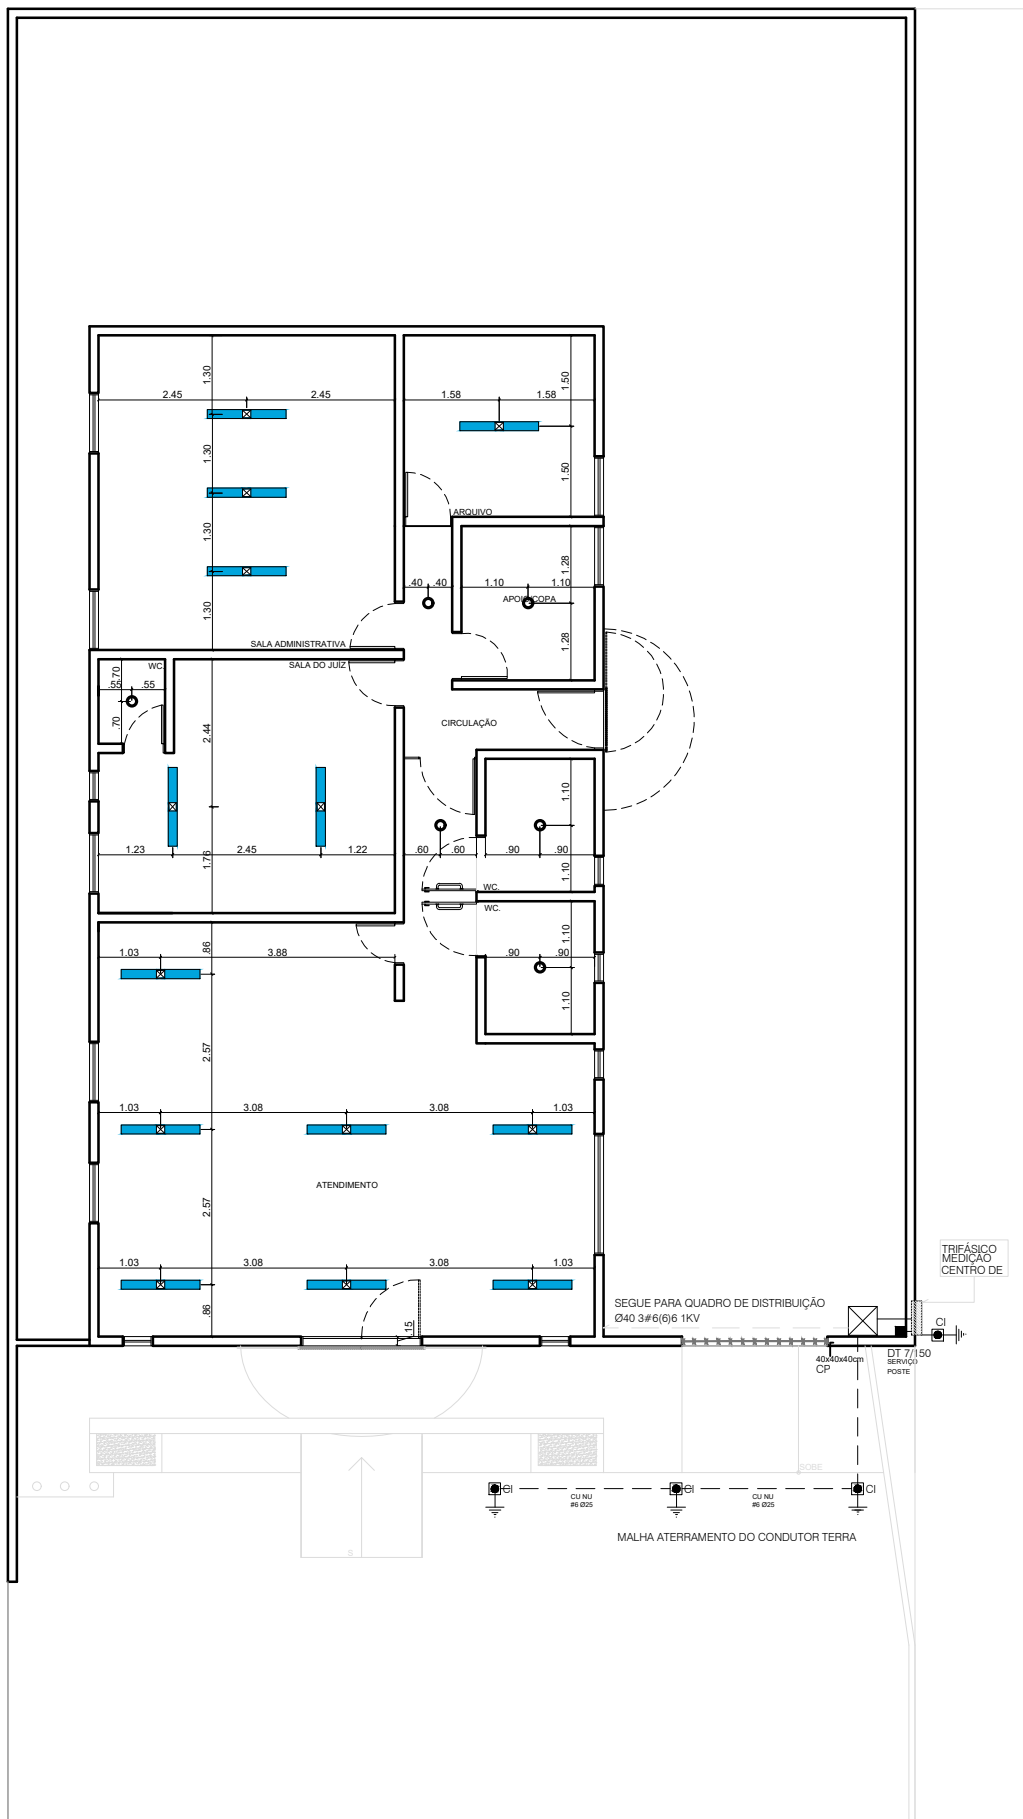


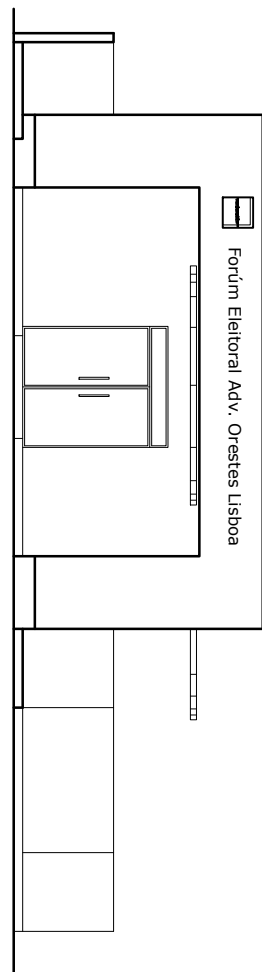

1 FACHADA FRONTAL
ESCALA: 1/100

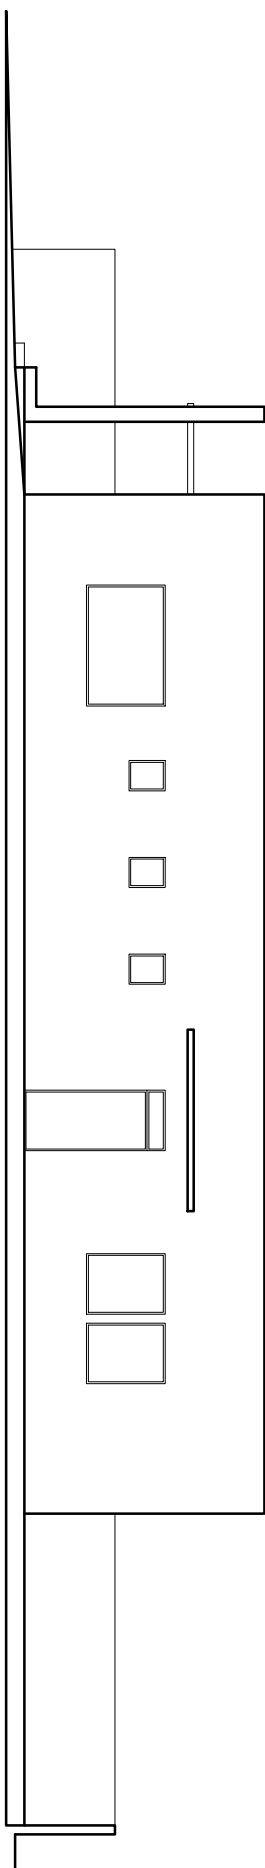


2 FACHADA LATERAL DIREITA
ESCALA: 1/100

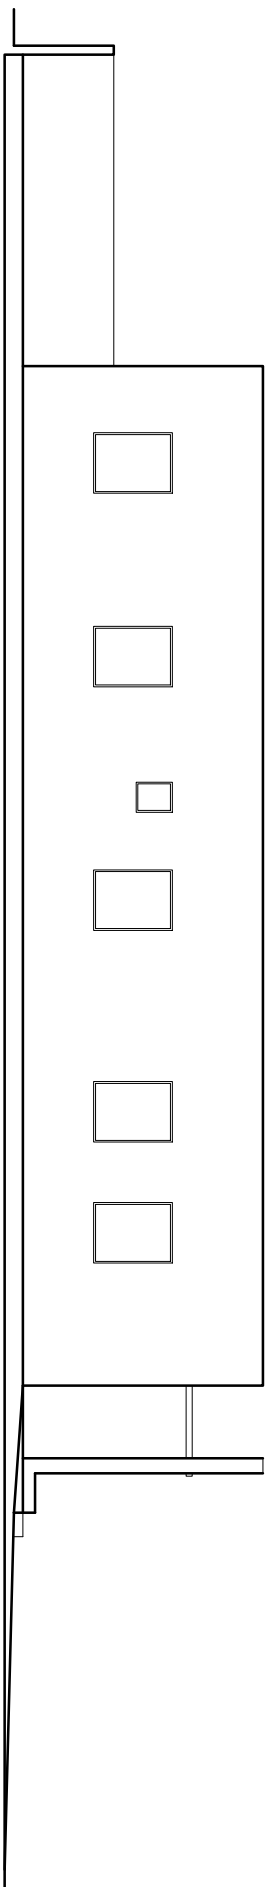


3 FACHADA LATERAL ESQUERDA
ESCALA: 1/100

ÓRGÃO: T.R.E.	SETOR: SEARQ/COSEG	DESENHISTA: GABRIELA DE MORAIS	PRANCHA: 07 / 17
DATA: MAIO DE 2022	ESCALA: 1/125	RESPONSÁVEL: LUCIANO JORDAN	
DESENHO: FACHADAS		ASSINATURA:	
CARTÓRIO ELEITORAL DE JACARAÚ			

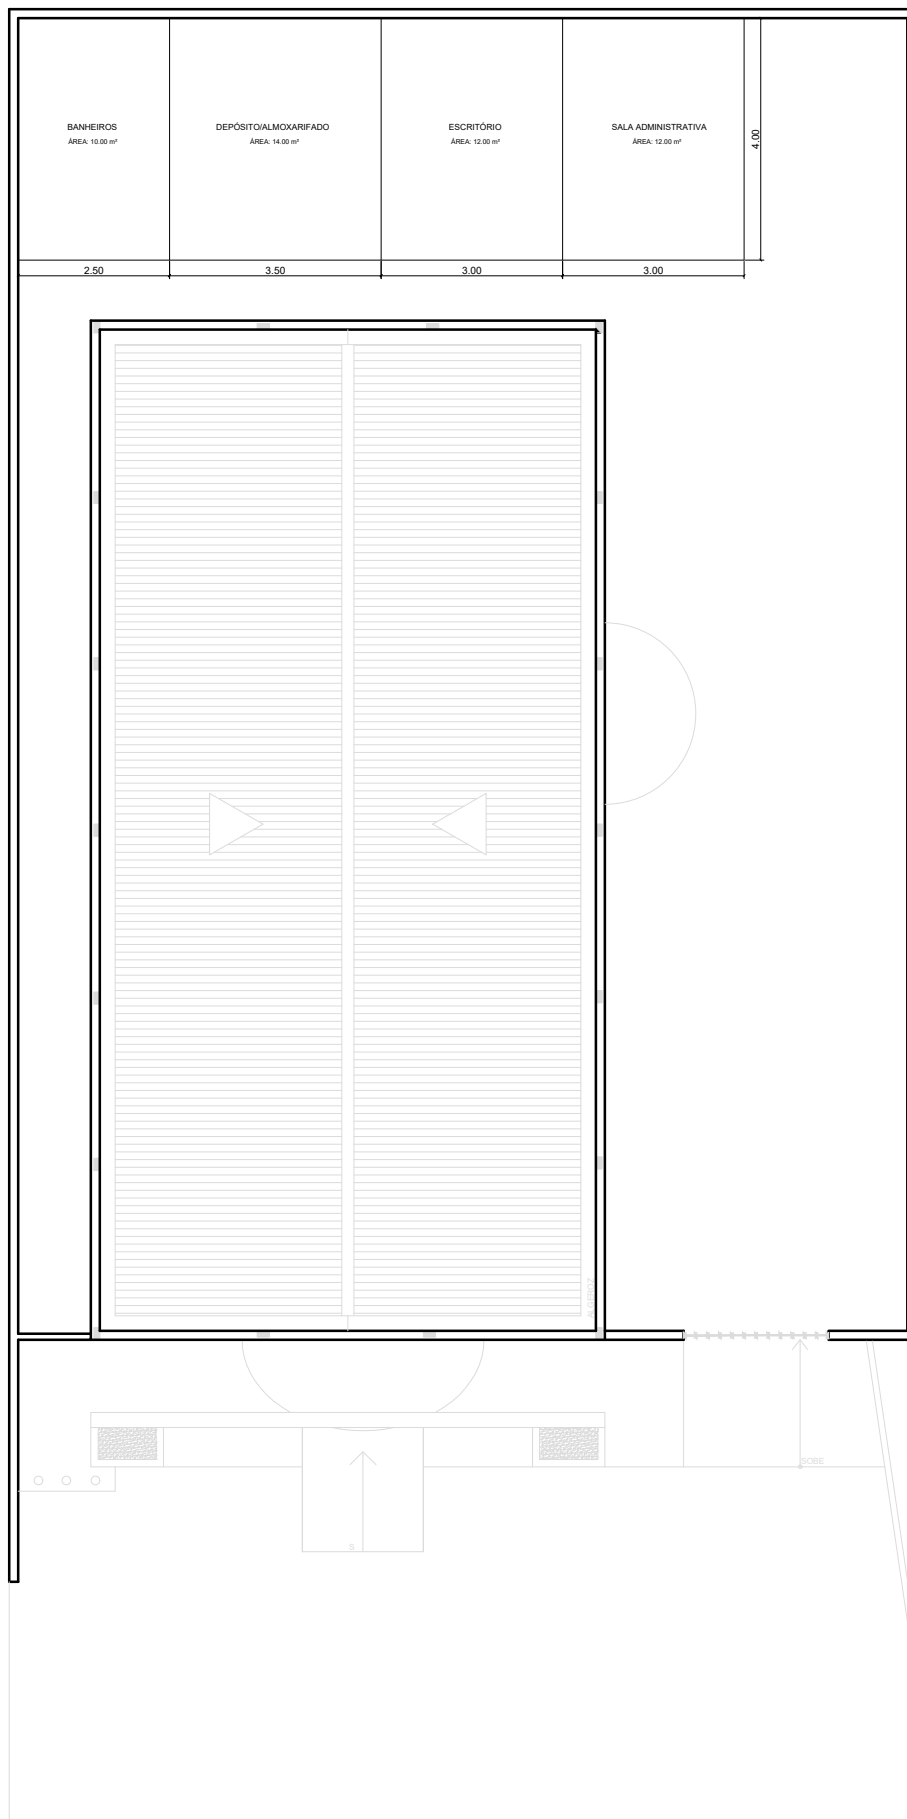


LAYOUT CANTEIRO DE OBRAS
ESCALA 1/125
CARTÓRIO ELEITORAL DE JACARAÚ

ÓRGÃO:	T.R.E.	SETOR:	SEARQ/COSEG	DESENHISTA:	GABRIELA DE MORAIS	PRANCHA: 08/17
DATA:	MAIO DE 2022	ESCALA:	1/125	RESPONSÁVEL:	PHILIPPE RIBEIRO	
DESENHO:		CARTÓRIO ELEITORAL DE JACARAÚ		ASSINATURA:		
LAYOUT CANTEIRO DE OBRAS						

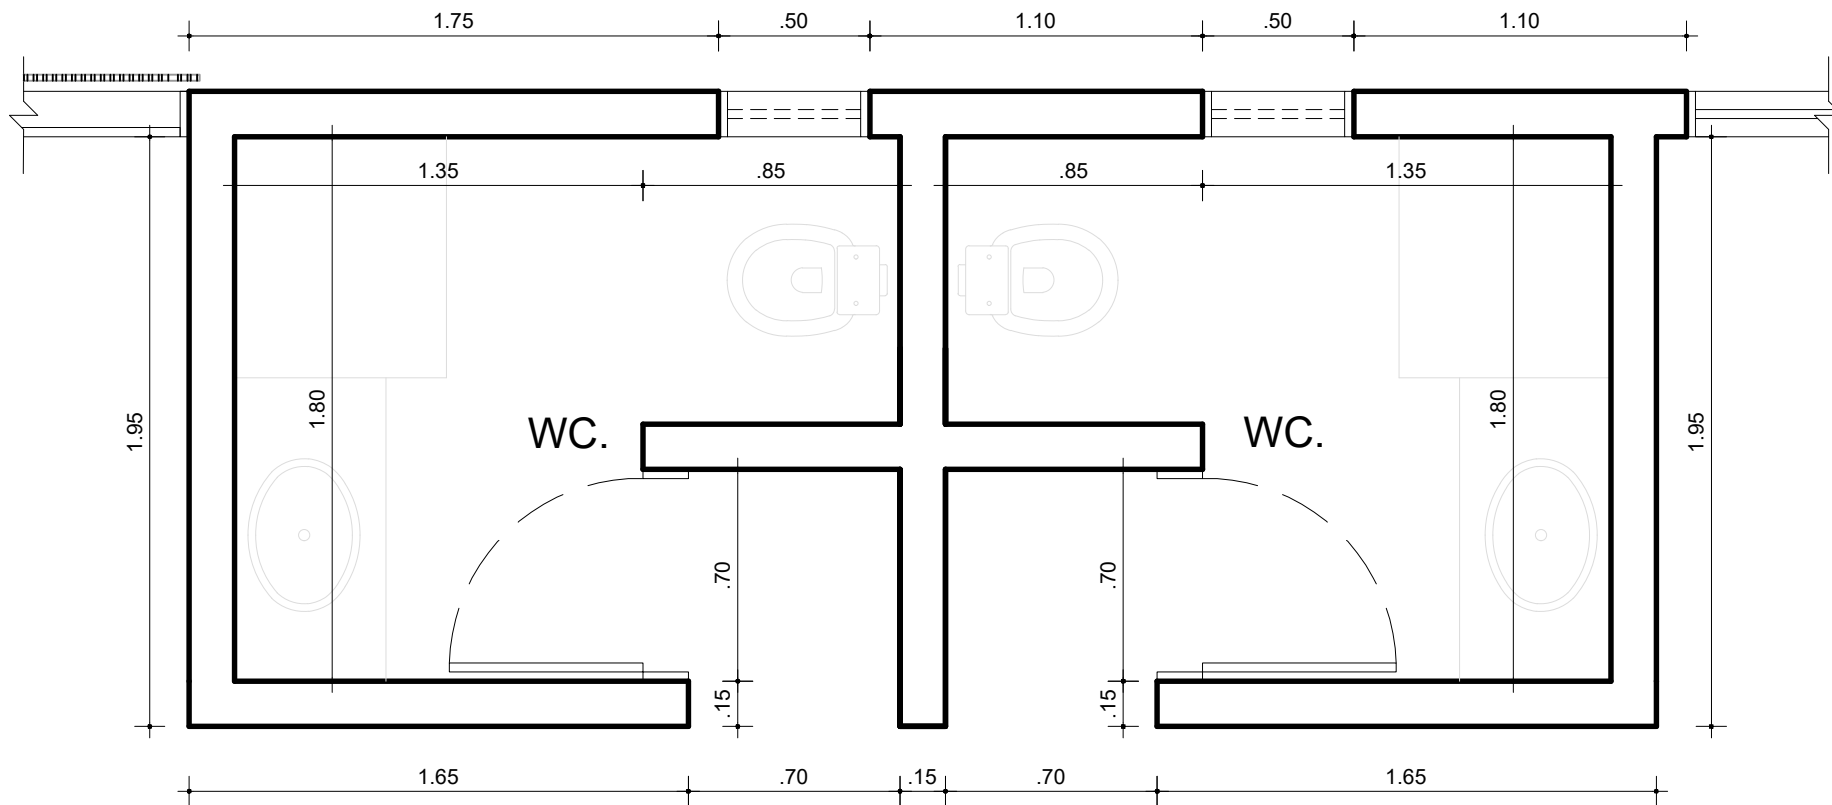


1 PLANTA BAIXA - ATUAL
ESCALA: 1/25

ÓRGÃO:	T.R.E.	SETOR:	SEARQ/COSEG	DESENHISTA:	GABRIELA DE MORAIS	PRINCHA:	09/17
DATA:	MAIO 2022	ESCALA:	1/125	RESPONSÁVEL:	LUCIANO JORDAN		
DESENHO:		CARTÓRIO ELEITORAL DE JACARAÚ		ASSINATURA:			
PLANTA BAIXA ATUAL - WC							

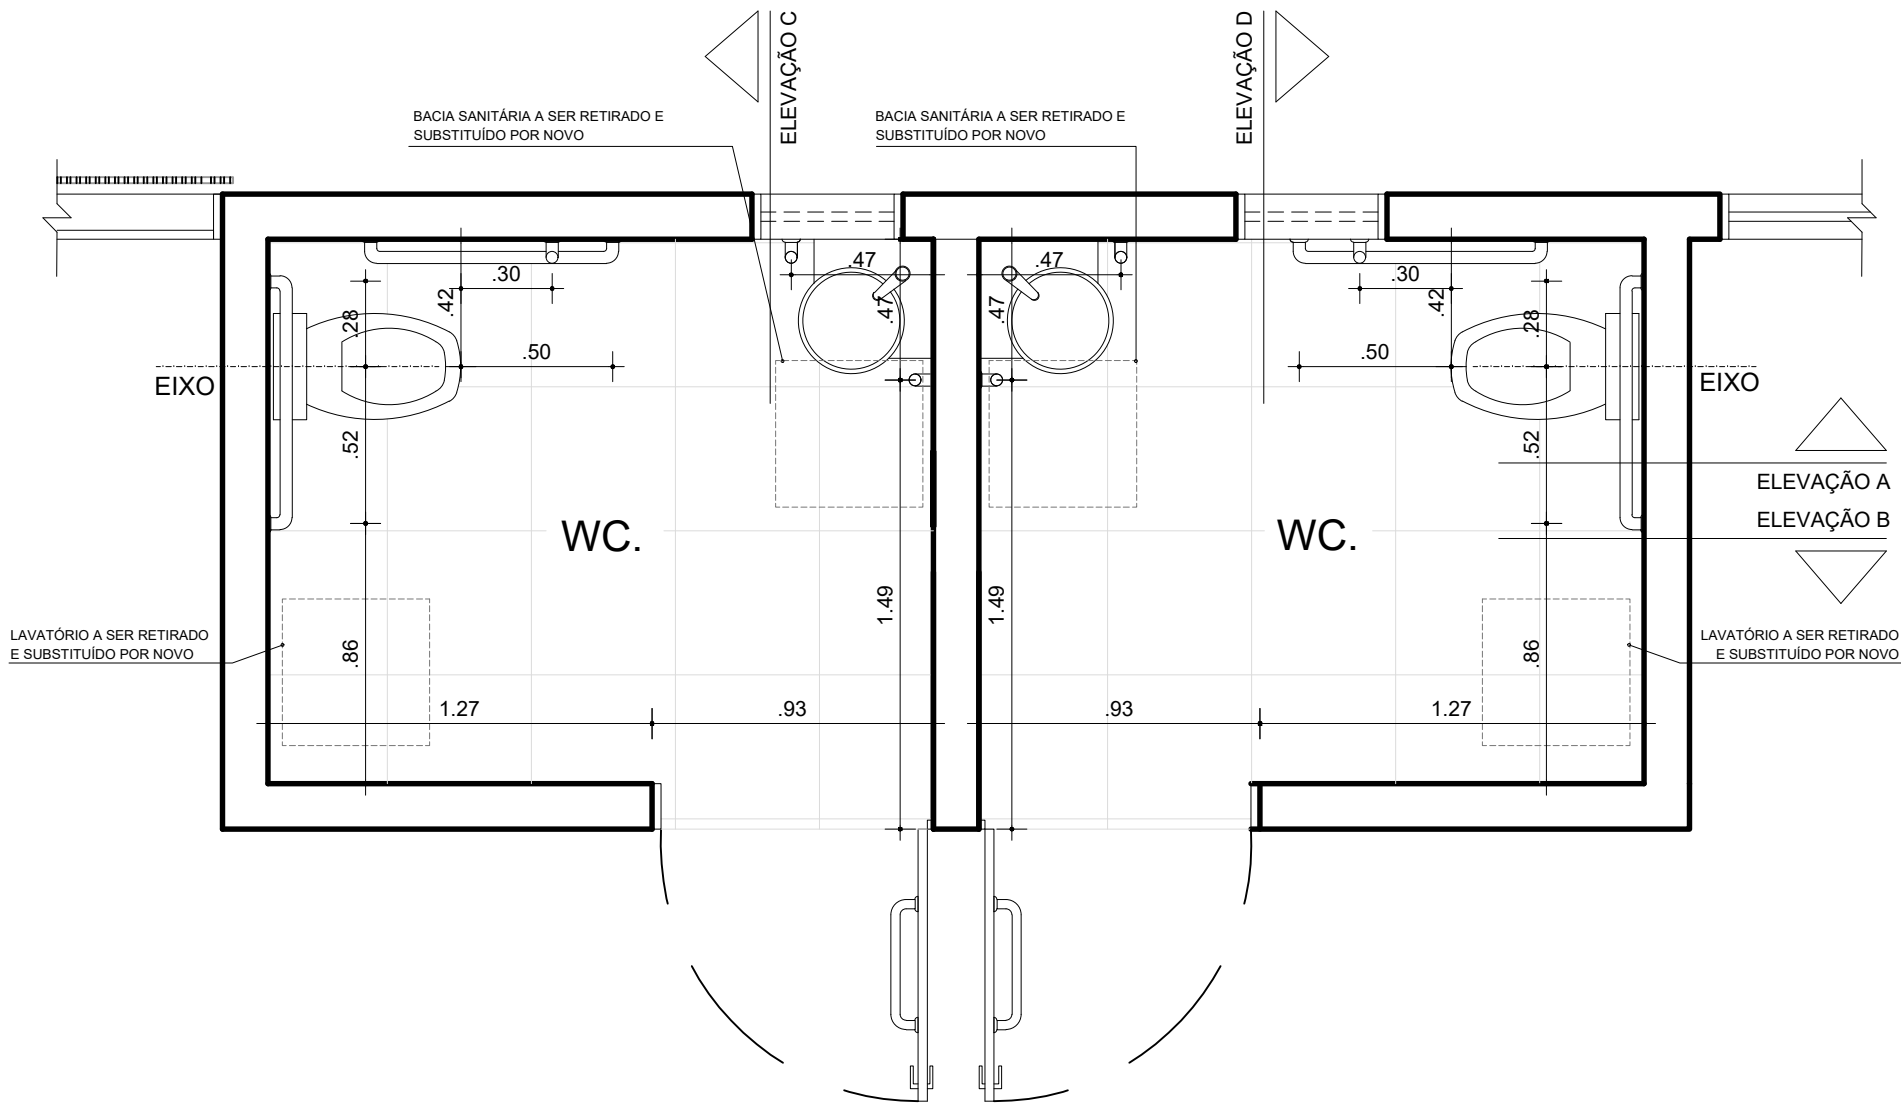


1 PLANTA BAIXA - PROPOSTA FINAL
ESCALA: 1/25

ÓRGÃO:	T.R.E.	SETOR:	SEARQ/COSEG	DESENHISTA:	GABRIELA DE MORAIS	PRANCHAS:	11/17
DATA:	MAIO 2022	ESCALA:	1/125	RESPONSÁVEL:	LUCIANO JORDAN		
DESENHO:	PROPOSTA FINAL			ASSINATURA:	CARTÓRIO ELEITORAL DE JACARAÚ		

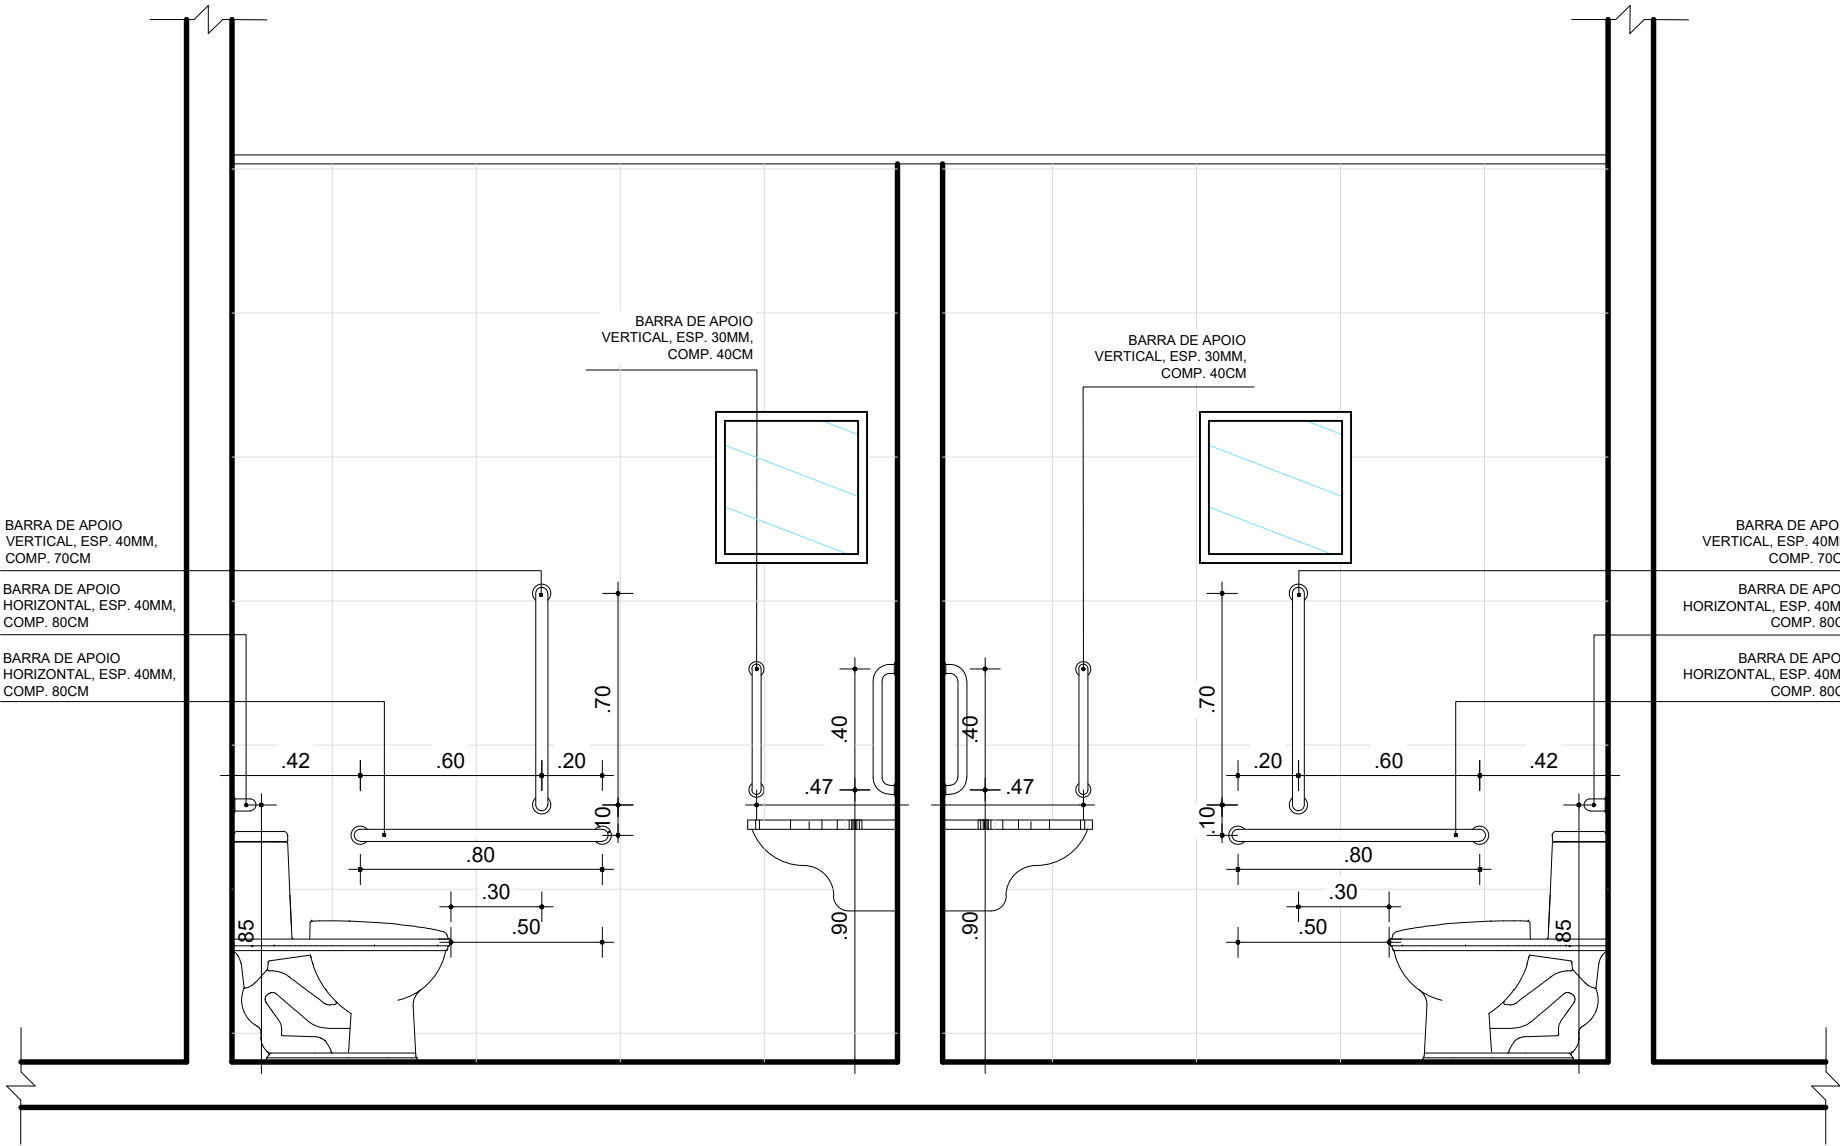



1 WC ACESSÍVEL - ELEVÇÃO A
ESCALA: 1/25

ÓRGÃO:	T.R.E.	SETOR:	SEARQ/COSEG	DESENHISTA:	GABRIELA DE MORAIS	PRANCHA:	12/17
DATA:	MAIO 2022	ESCALA:	1/125	RESPONSÁVEL:	LUCIANO JORDAN		
DESENHO:	ELEVÇÃO A - WC		CARTÓRIO ELEITORAL DE JACARAÚ	ASSINATURA:			

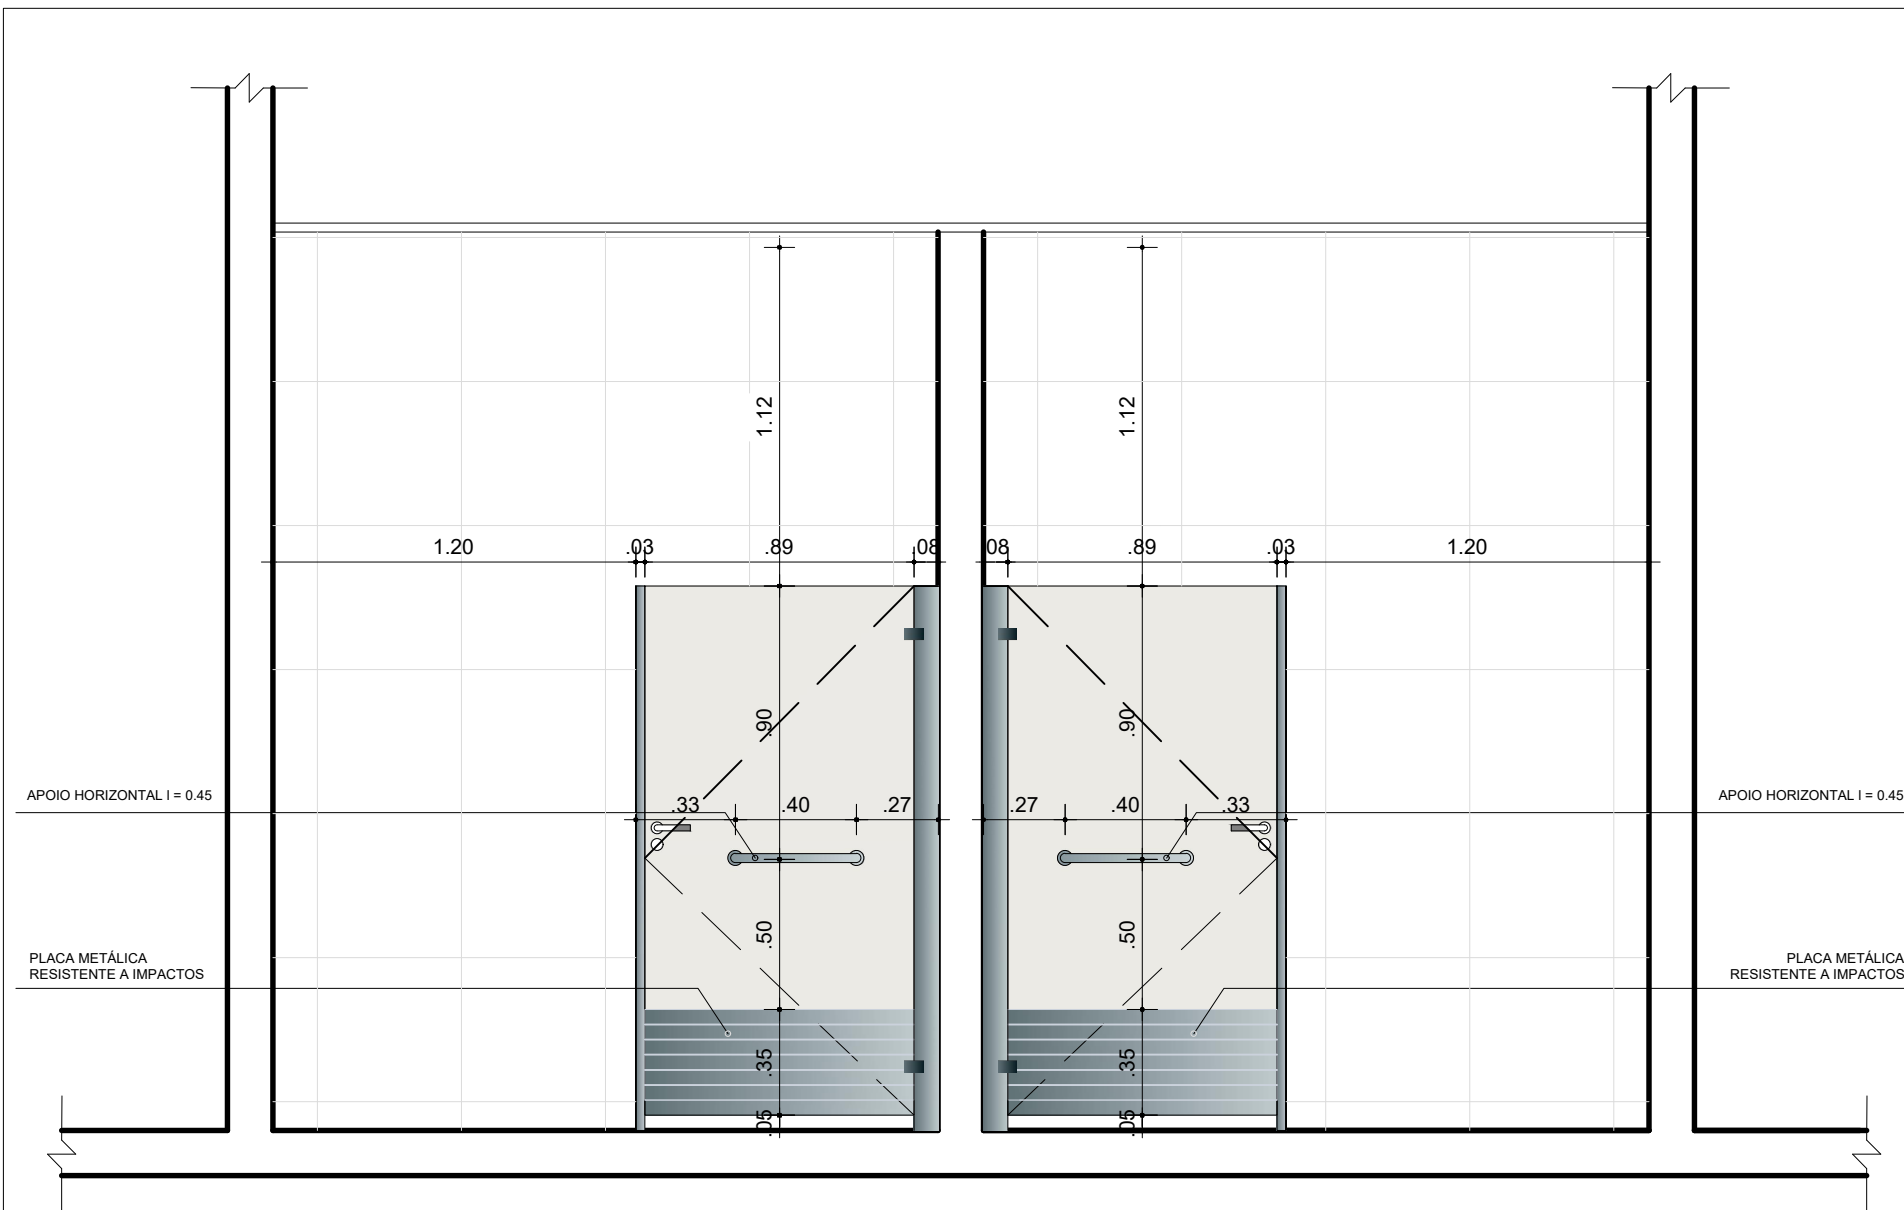


1 WC ACESSÍVEL - ELEVÇÃO B
ESCALA: 1/25

ÓRGÃO:	T.R.E.	SETOR:	SEARQ/COSEG	DESENHISTA:	GABRIELA DE MORAIS	PRANCHA:	13/17
DATA:	MAIO 2022	ESCALA:	1/125	RESPONSÁVEL:	LUCIANO JORDAN		
DESENHO:	ELEVÇÃO B - WC		CARTÓRIO ELEITORAL DE JACARAÚ	ASSINATURA:			

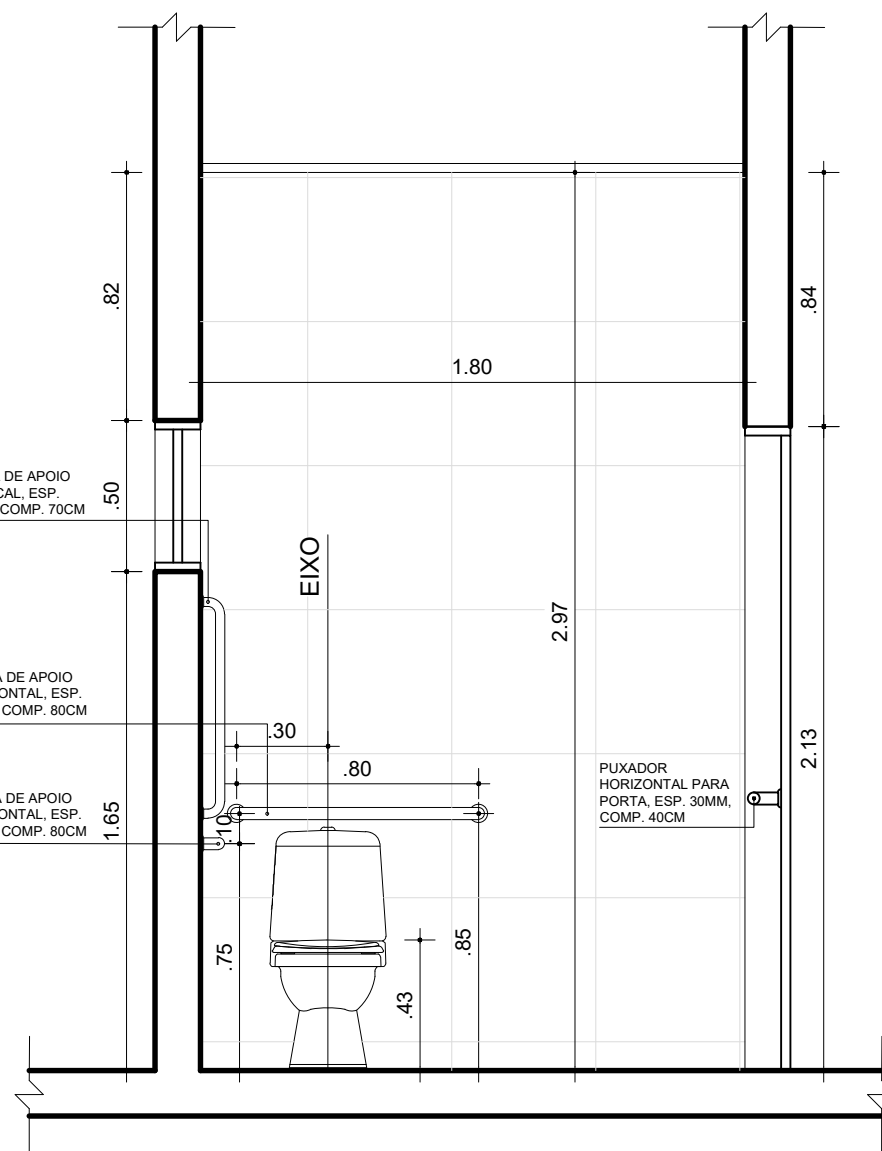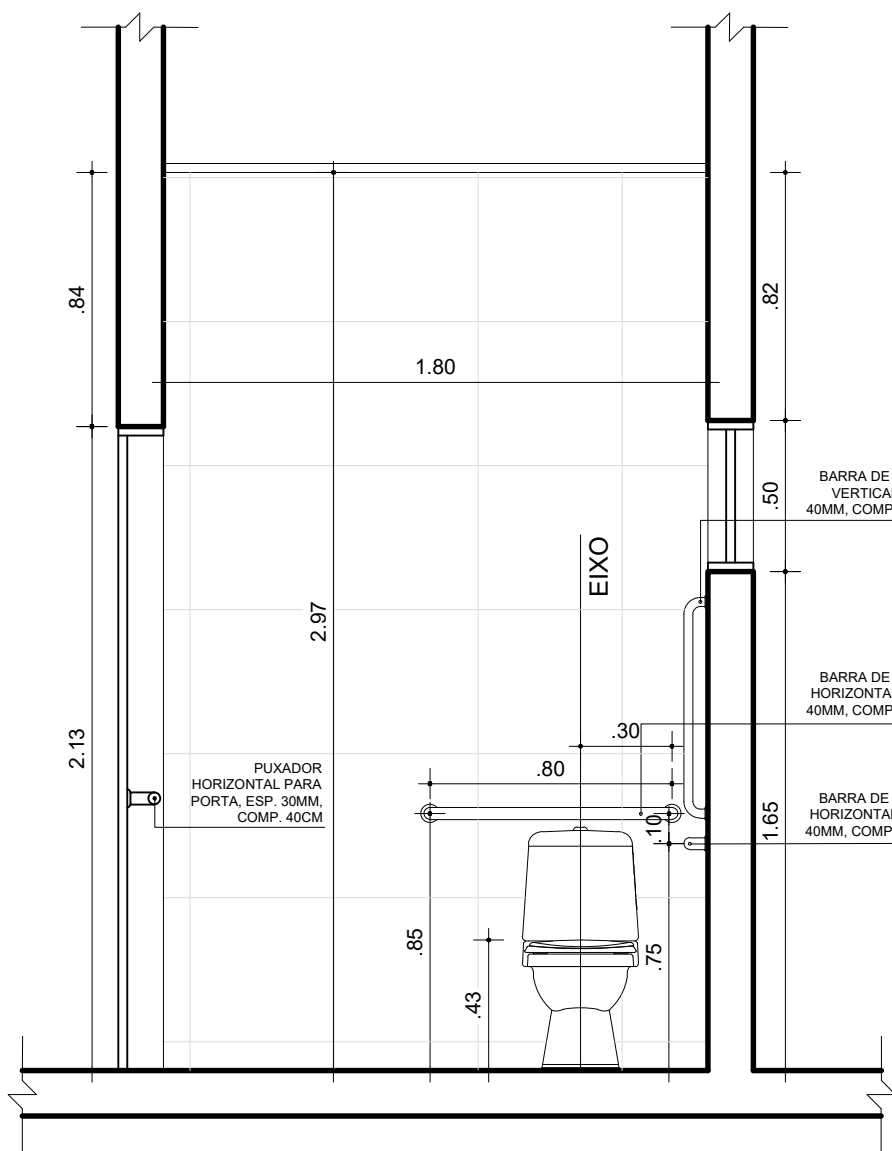


ÓRGÃO:	T.R.E.	SETOR:	SEARQ/COSEG	DESENHISTA:	GABRIELA DE MORAIS	PRANCHA: 14/17
DATA:	MAIO 2022	ESCALA:	1/125	RESPONSÁVEL:	LUCIANO JORDAN	
DESENHO:		CARTÓRIO ELEITORAL DE JACARAÚ		ASSINATURA:		

ELEVAÇÃO C E D - WC

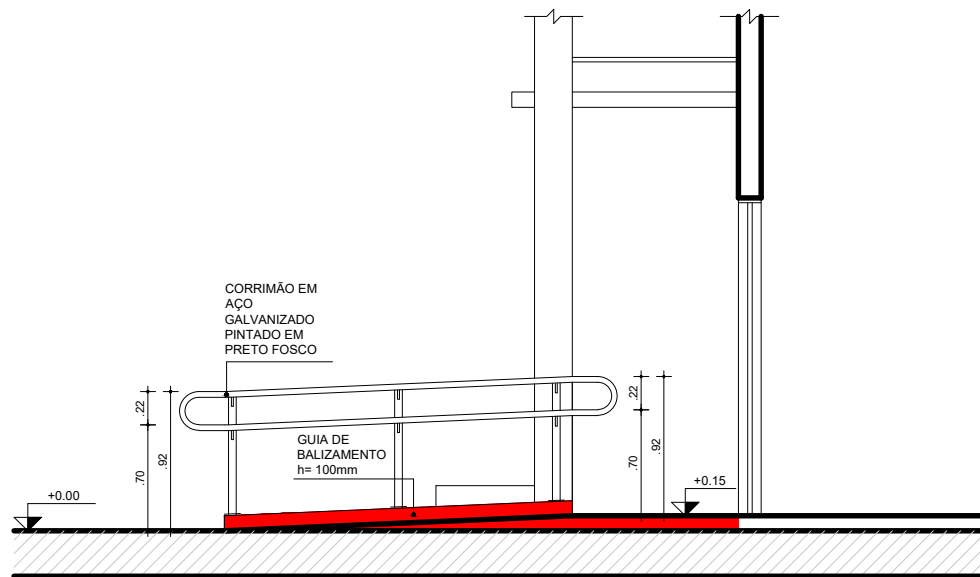


1 REFORMA - RAMPA
ESCALA: 1/50

DEMOLIÇÃO
CONSTRUÇÃO

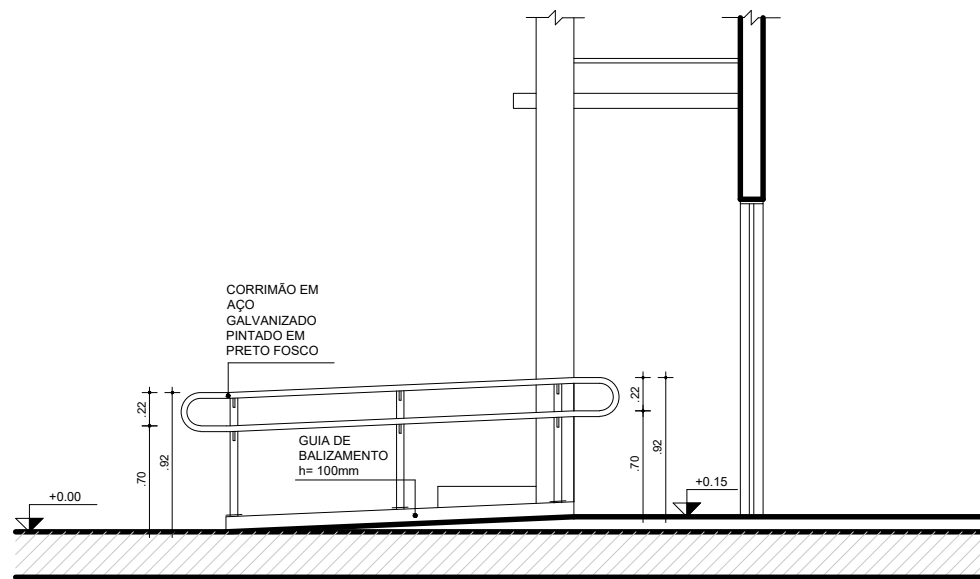


2 CORTE BB
ESCALA: 1/50

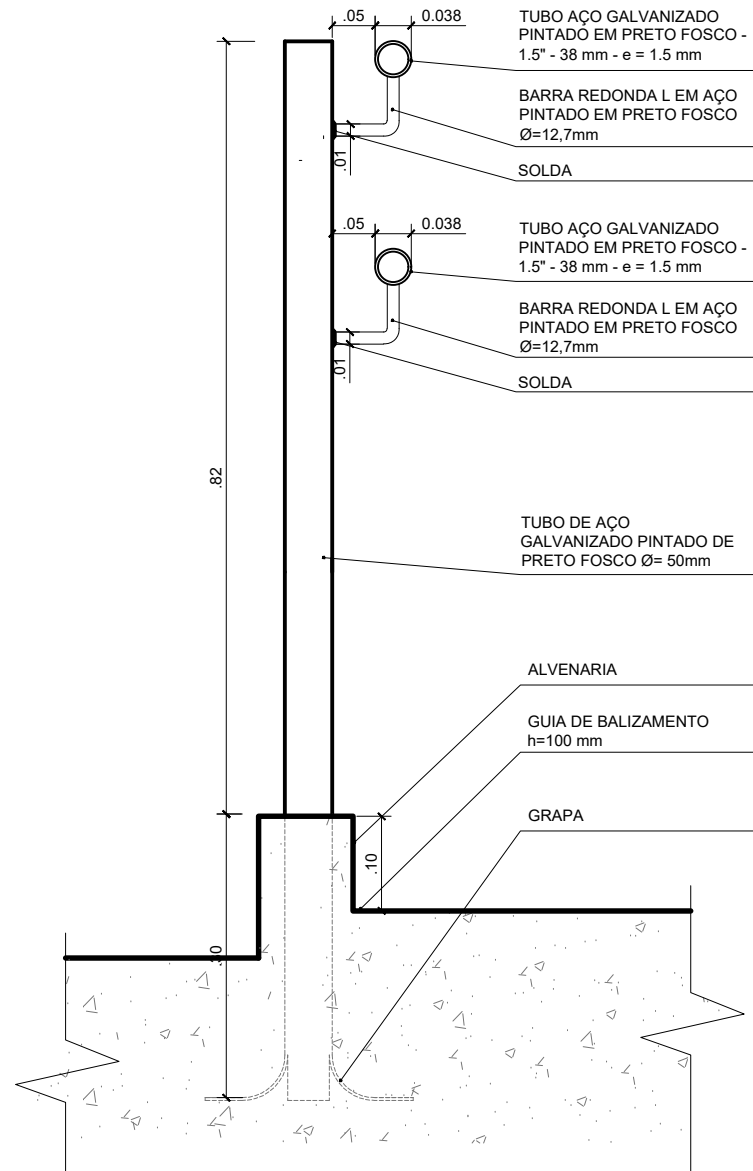


3 DETALHA FIXAÇÃO - BARRA
ESCALA: 1/8

ÓRGÃO:	PRANCHA: 16/17			
	DESENHO: CORRIMÃO - DETALHE			
	DESENHO: DATA: MAIO 2022			
	DESENHO: DATA: MAIO 2022			
SETOR:	CARTÓRIO ELEITORAL DE JACARAÚ			
	CARTÓRIO ELEITORAL DE JACARAÚ			
	CARTÓRIO ELEITORAL DE JACARAÚ			
	CARTÓRIO ELEITORAL DE JACARAÚ			
ESCALA:	1/125			
	1/125			
	1/125			
	1/125			
SEARQ/COSEG	GABRIELA DE MORAIS			
	GABRIELA DE MORAIS			
	GABRIELA DE MORAIS			
	GABRIELA DE MORAIS			
DESENHISTA:	LUCIANO JORDAN			
	LUCIANO JORDAN			
	LUCIANO JORDAN			
	LUCIANO JORDAN			
ASSINATURA:				

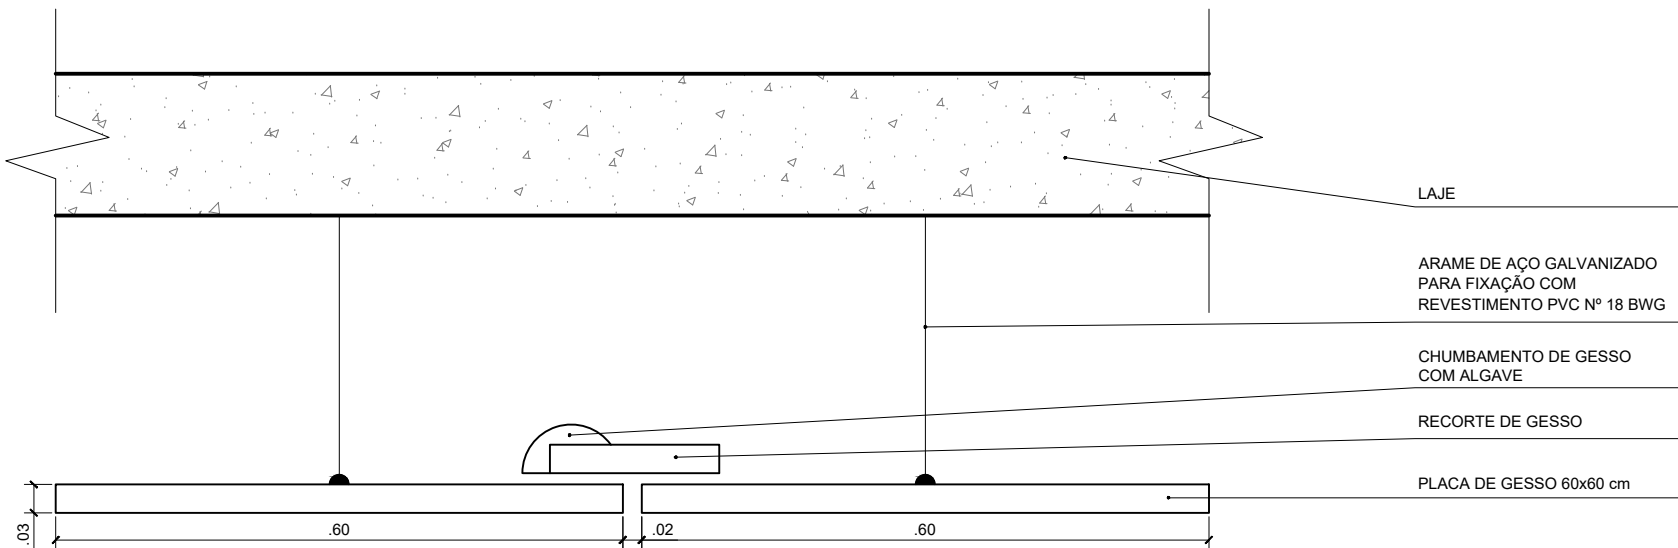

1 DETALHE DA JUNTA DE MOVIMENTAÇÃO
ESCALA: 1/8

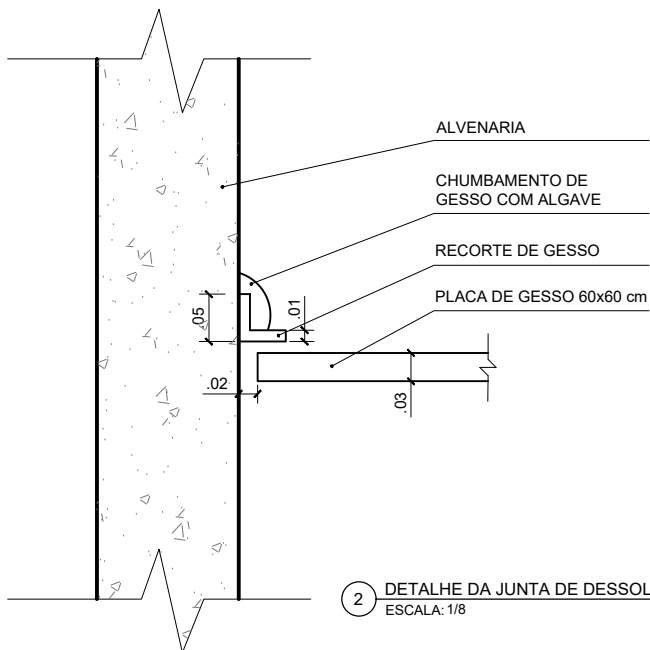

2 DETALHE DA JUNTA DE DESSOLIDARIZAÇÃO
ESCALA: 1/8

TABELA DE ÁREAS E PERÍMETRO - AMBIENTES			
AMBIENTES	ÁREA	PERÍMETRO JUNTA DESSOLIDARIZAÇÃO	PERÍMETRO JUNTA MOVIMENTAÇÃO
ATENDIMENTO	49,87 m ²	28,09 m	11,74 m
CIRCULAÇÃO	11,13 m ²	21,45 m	1,94 m
SALA DO JUÍZ	18,28 m ²	18,04 m	-
BANHEIRO (SALA DO JUÍZ)	1,54 m ²	5,00 m	-
BANHEIRO MASC.	3,96 m ²	8,00 m	-
BANHEIRO FEM.	3,96 m ²	8,00 m	-
SALA ADMINISTRATIVA	25,48 m ²	20,20 m	-
COPA/APOIO	5,61 m ²	9,50 m	-
ARQUIVO	9,45 m ²	12,30 m	-

PRANCHA:

17/17

DESENHISTA: GABRIELA DE MORAIS

RESPONSÁVEL: PHELIPPE RIBEIRO

ASSINATURA:

SEARQ/COSEG

1/125

SETOR:

ESCALA:

T.R.E.

MAIO 2022

CARTÓRIO ELEITORAL DE
JACARAÚ

DETALHE JUNTA DILATAÇÃO