



1 PLANTA BAIXA - ESCADA 01 - SUBSOLO  
ESCALA 1:50

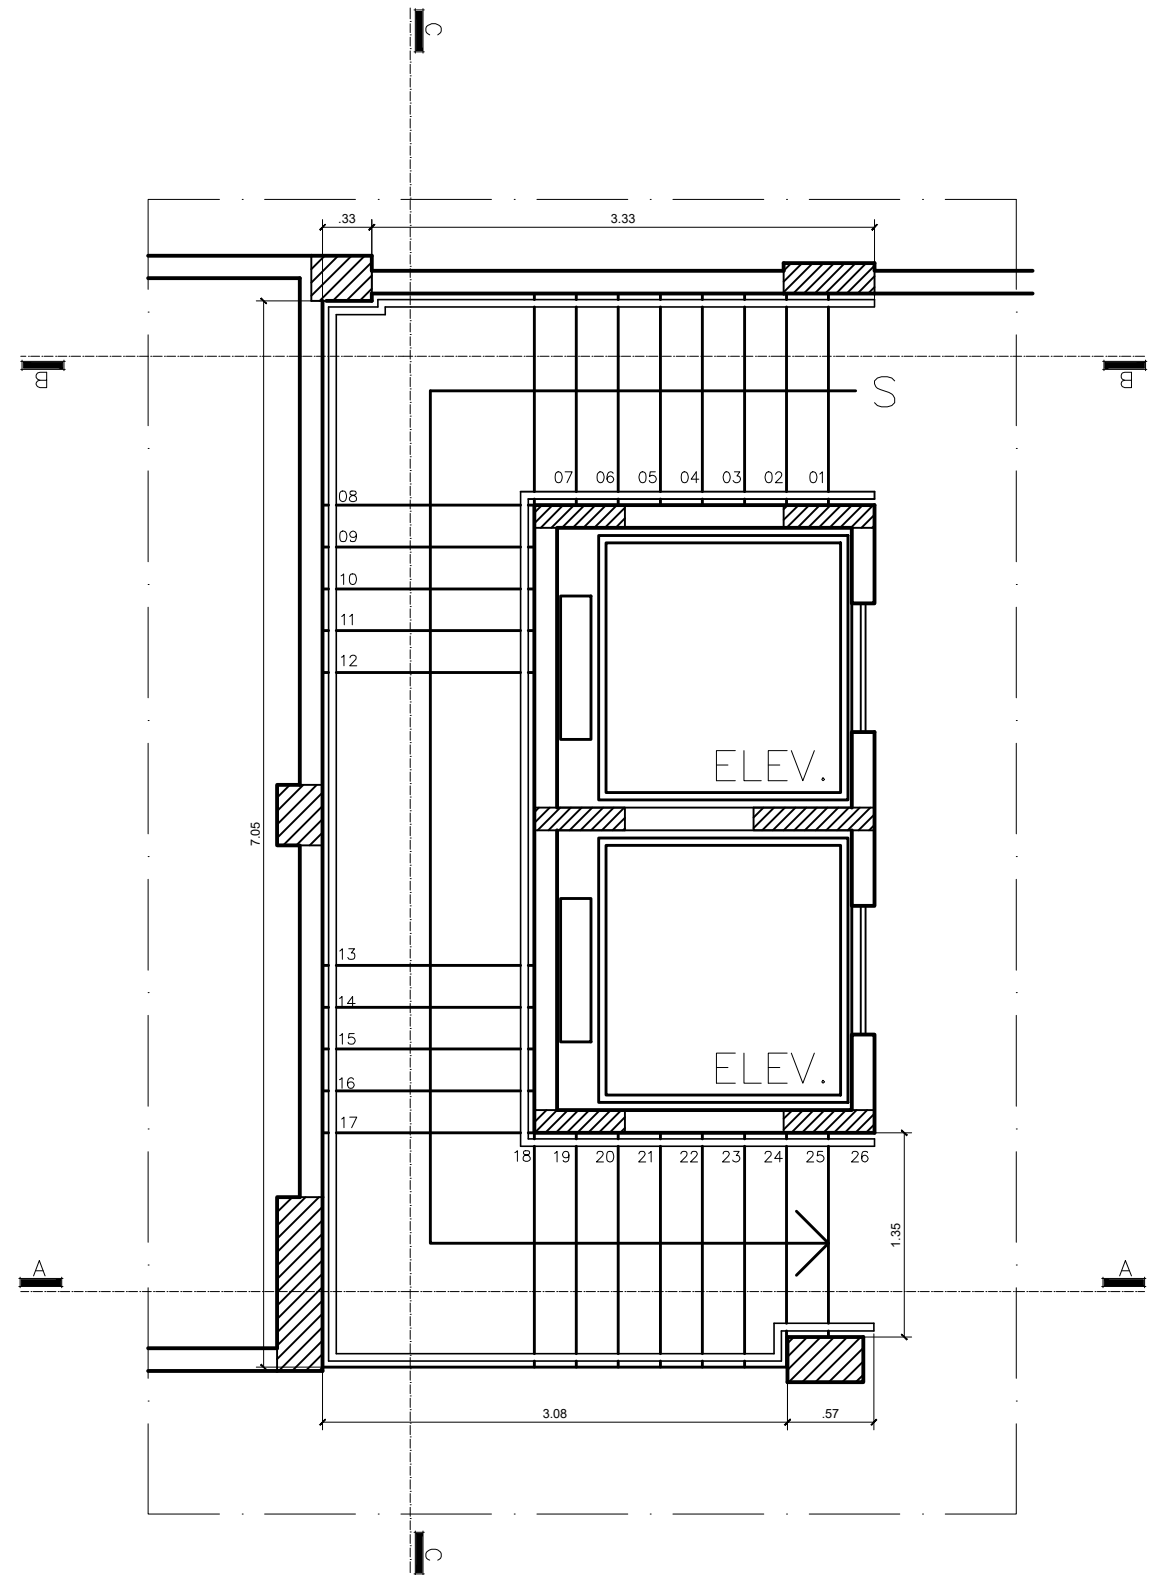


2 PLANTA BAIXA - ESCADA 01  
ESCALA 1:50

OBS: CONFERIR TODAS AS MEDIDAS NO LOCAL DO SERVIÇO

PROJETO:	CORRIMÃOS - EDIFÍCIO SEDE / TRE-PB	PRANCHA:  <b>01</b> /05
DESENHISTA:	LORENA MARINHO	
DATA:	MAIO/2021	
ÓRGÃO:	T.R.E.-PB	
SETOR:	SEARQ	
ESCALA:	INDICADAS	
SEI:	0004653-17.2019.6.15.8000	
RESPONSÁVEL:	LUCIANO JORDAN	

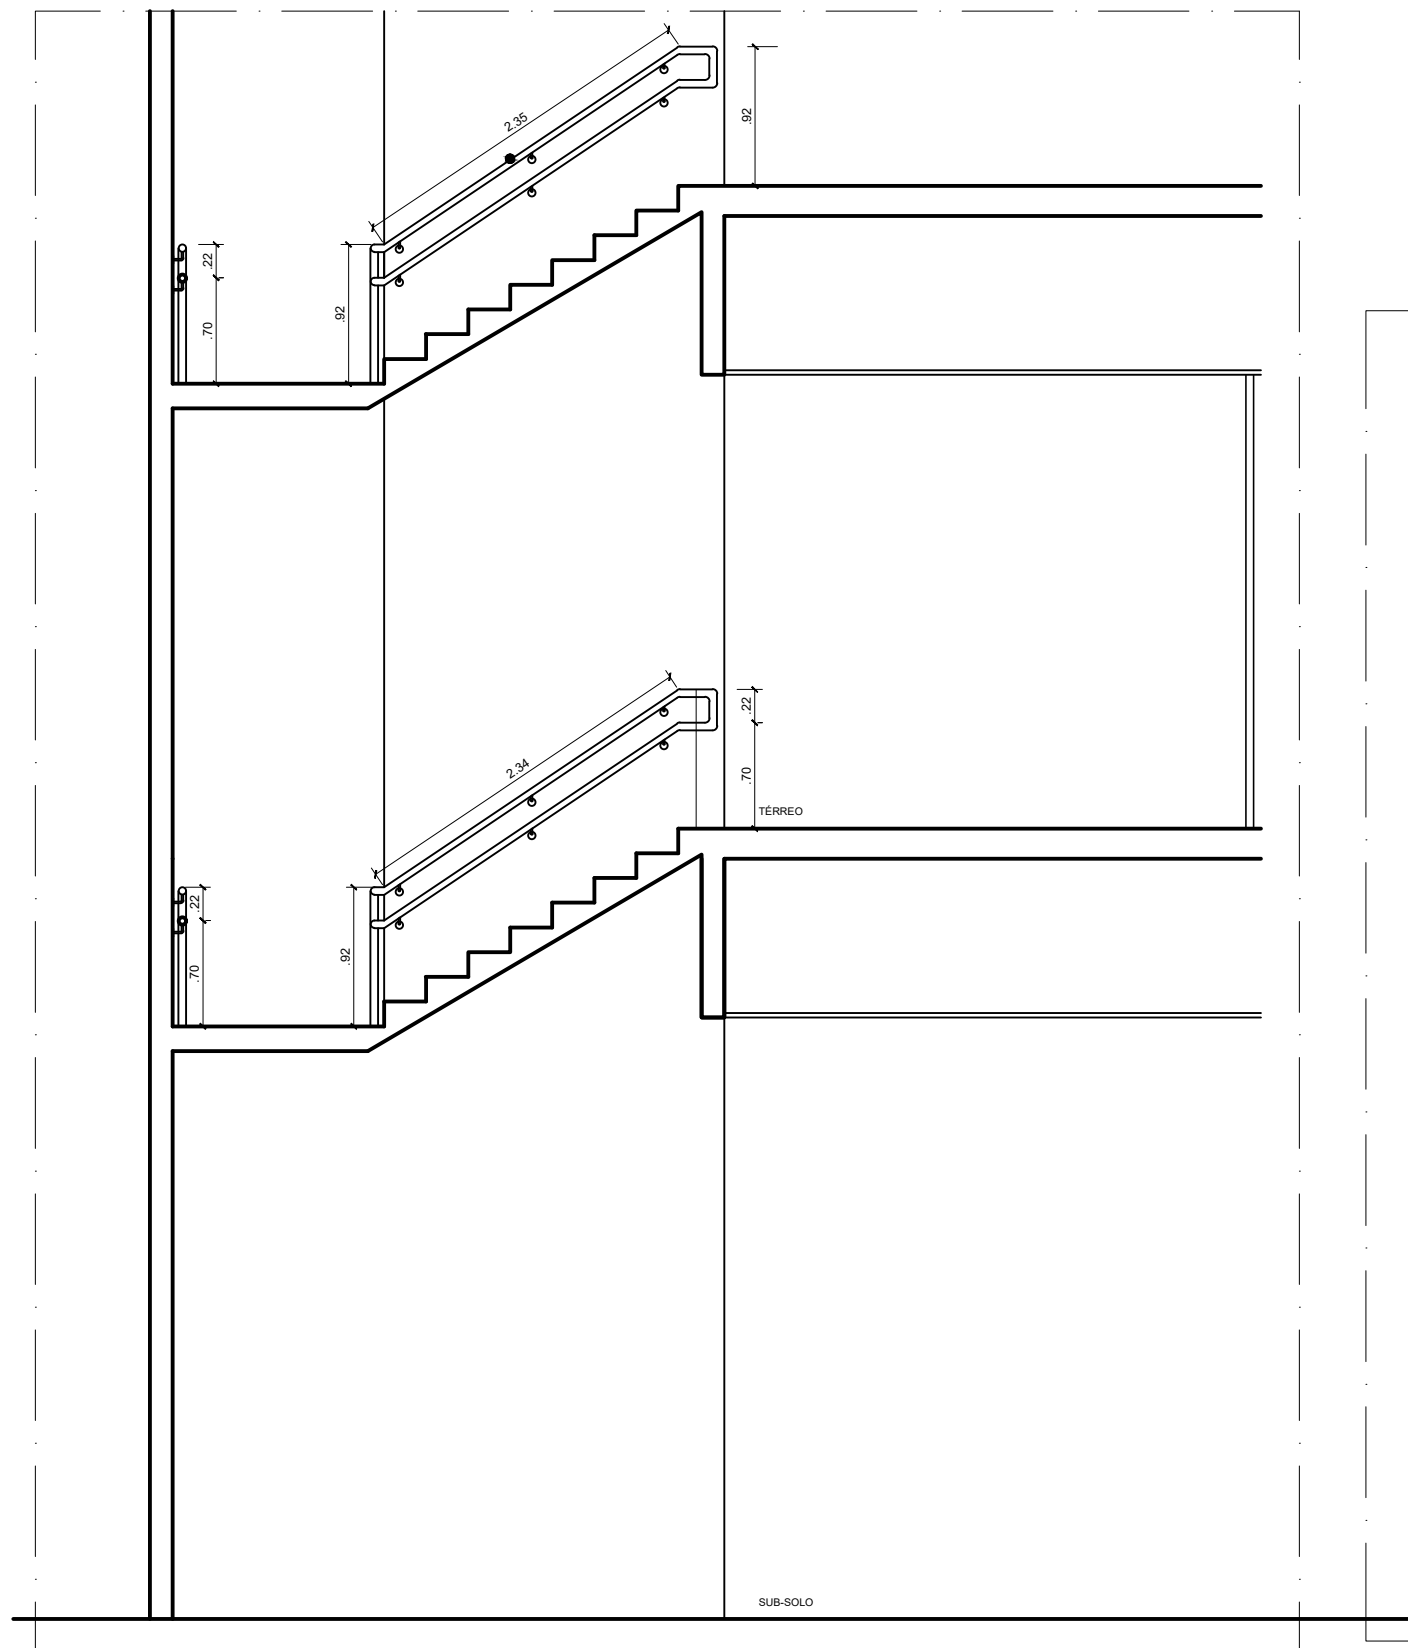


1 CORTE AA - ESCADA 01  
ESCALA 1:50

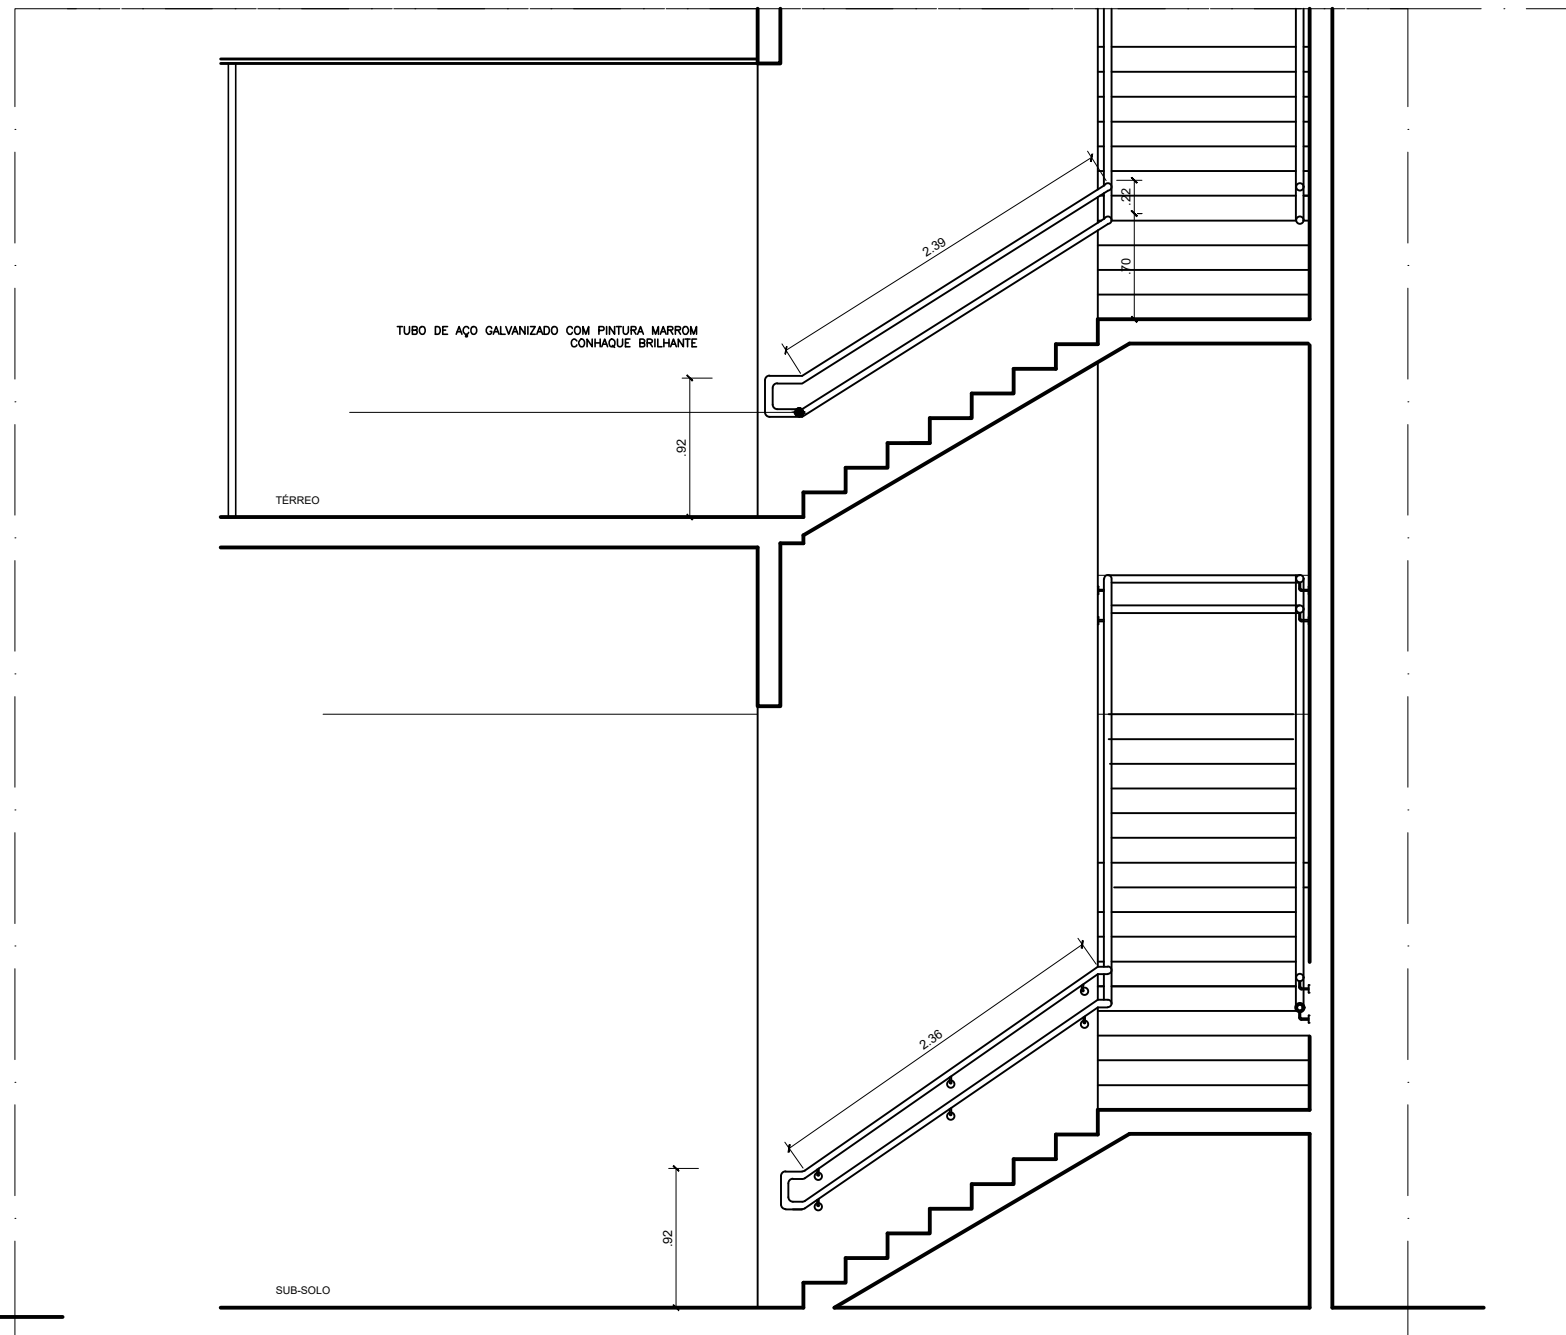

2 CORTE BB - ESCADA 01  
ESCALA 1:50

OBS: CONFERIR TODAS AS MEDIDAS NO LOCAL DO SERVIÇO

PROJETO: CORRIMÃOS - EDIFÍCIO SEDE / TRE-PB		PRANCHA:   
---	--	--

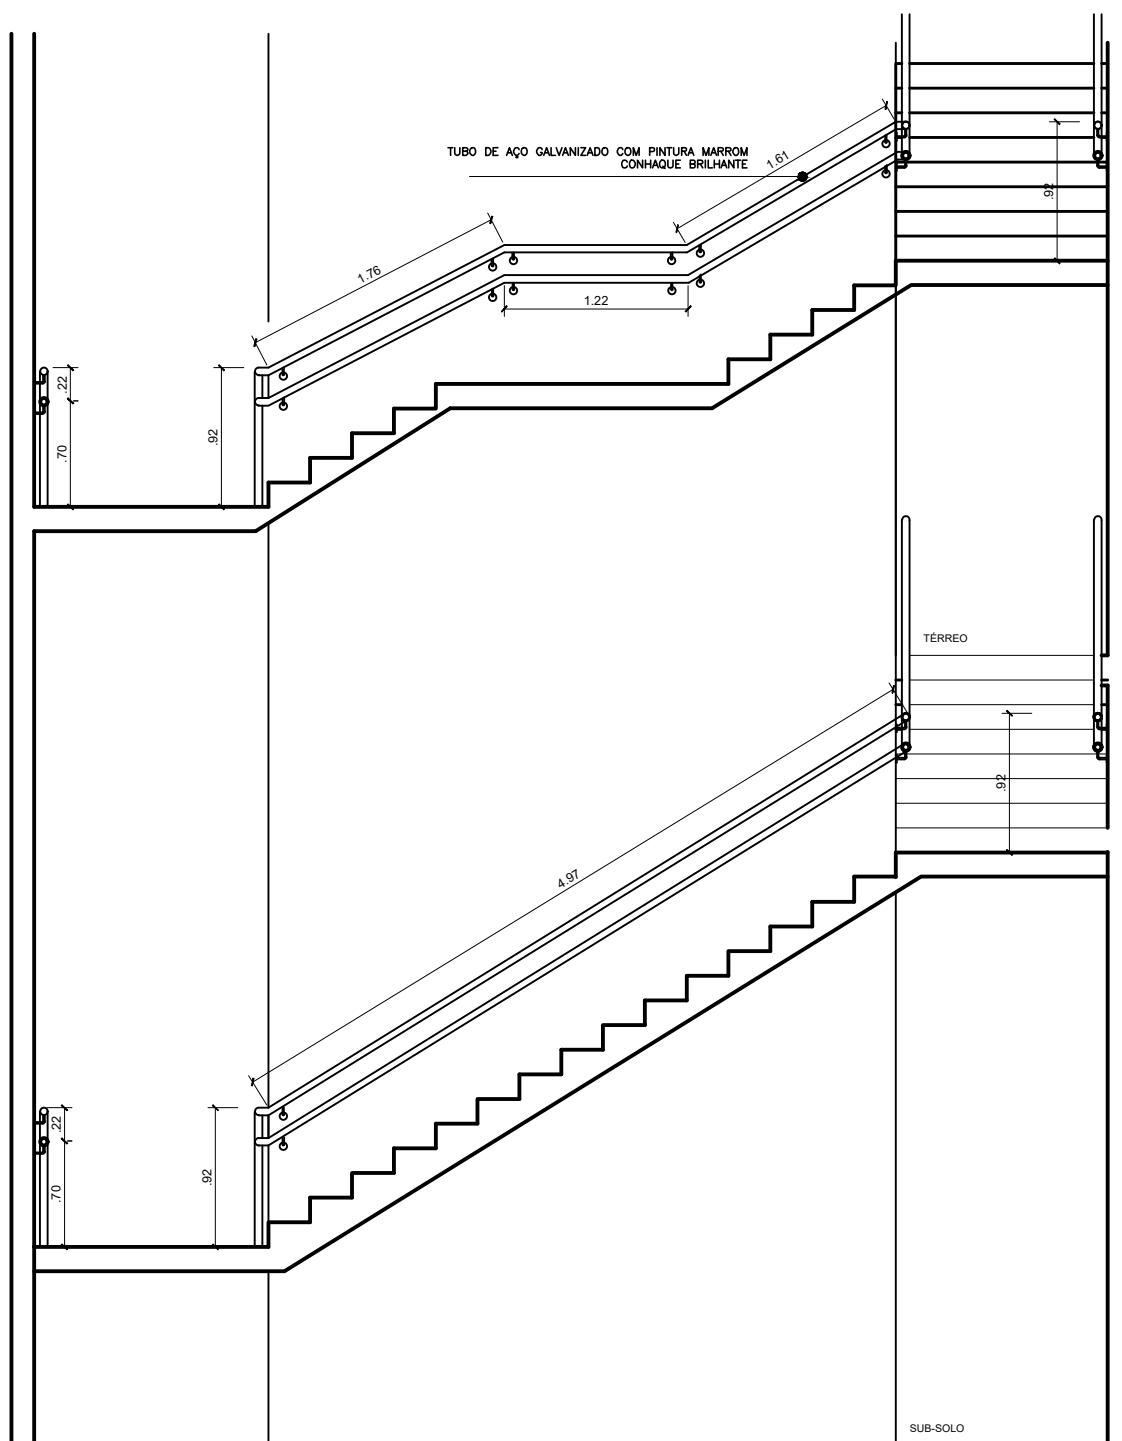

OBS: CONFERIR TODAS AS MEDIDAS NO LOCAL DO SERVIÇO

1


# CORTE CC - ESCADA 01

ESCALA 1:50


PROJETO:		CORRIMÃOS - EDIFÍCIO SEDE / TRE-PB	PRANCHA:
DESENHISTA:		LORENA MARINHO	
DATA:	MAIO/2021	ESCALA: INDICADAS	
ÓRGÃO:	T.R.E.-PB	SEI: 0004653-17.2019.6.15.8000	
SETOR:	SEARQ	RESPONSÁVEL: LUCIANO JORDAN	

03/05

03/05

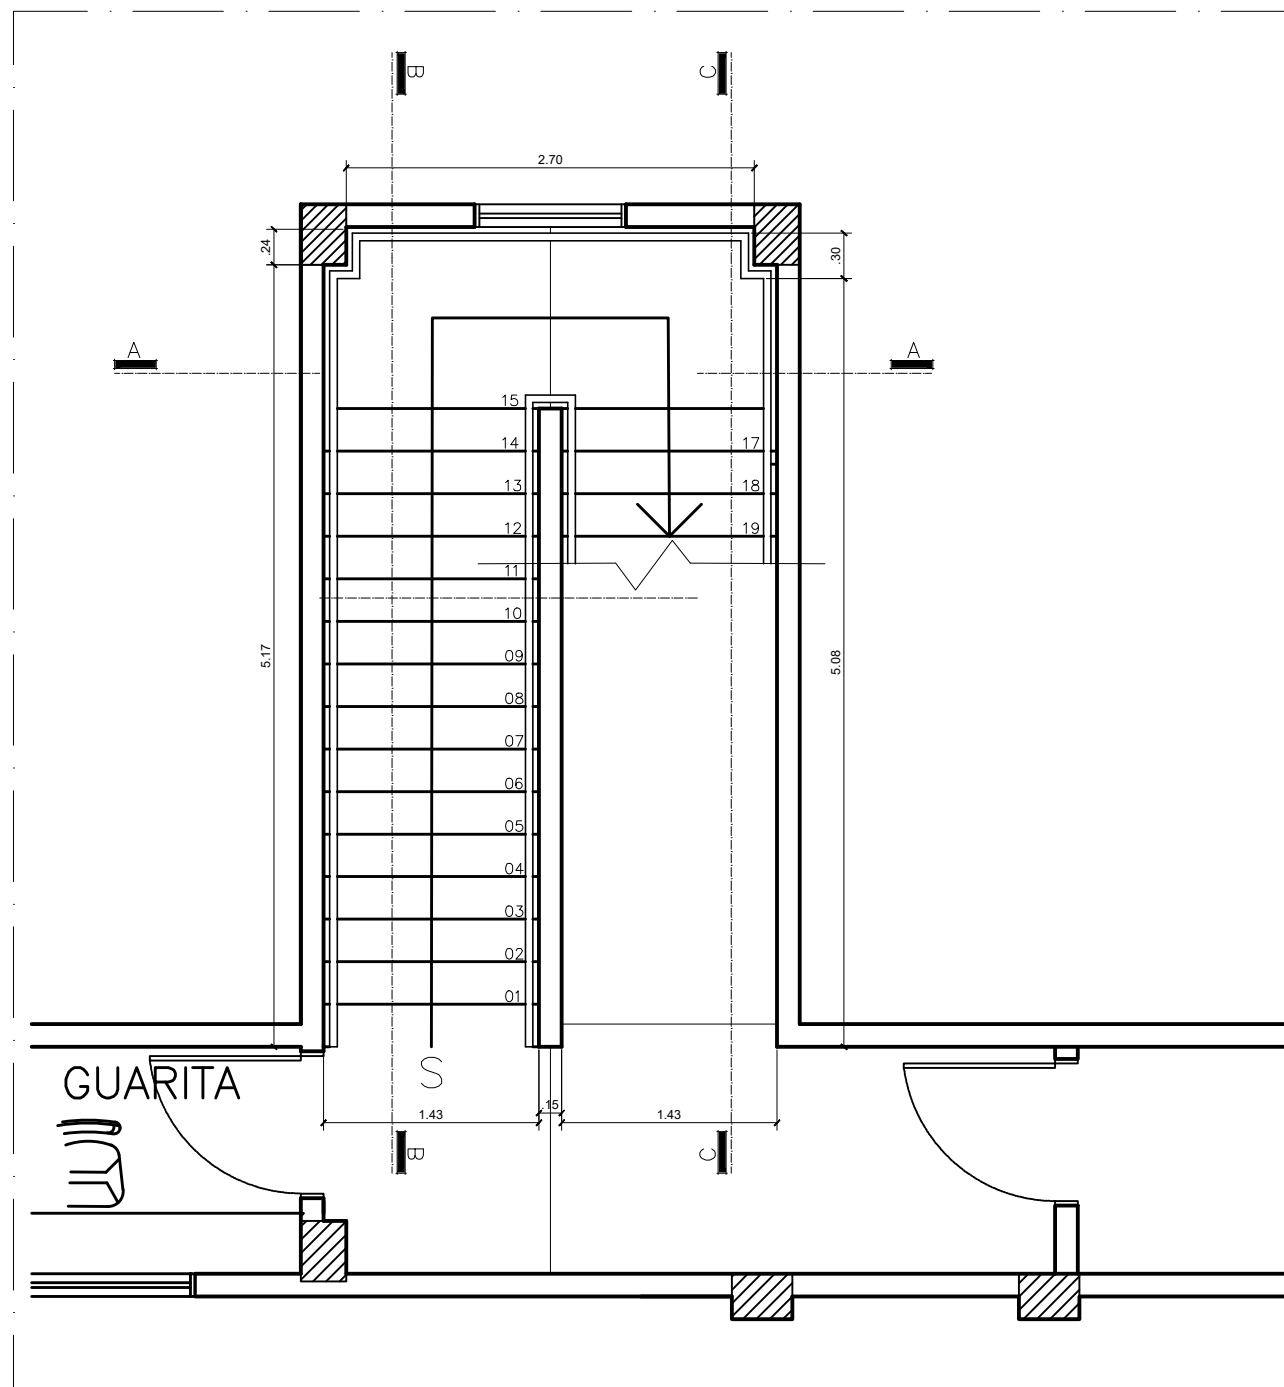


1 PLANTA BAIXA - ESCADA 02 - SUBSOLO  
ESCALA 1:50

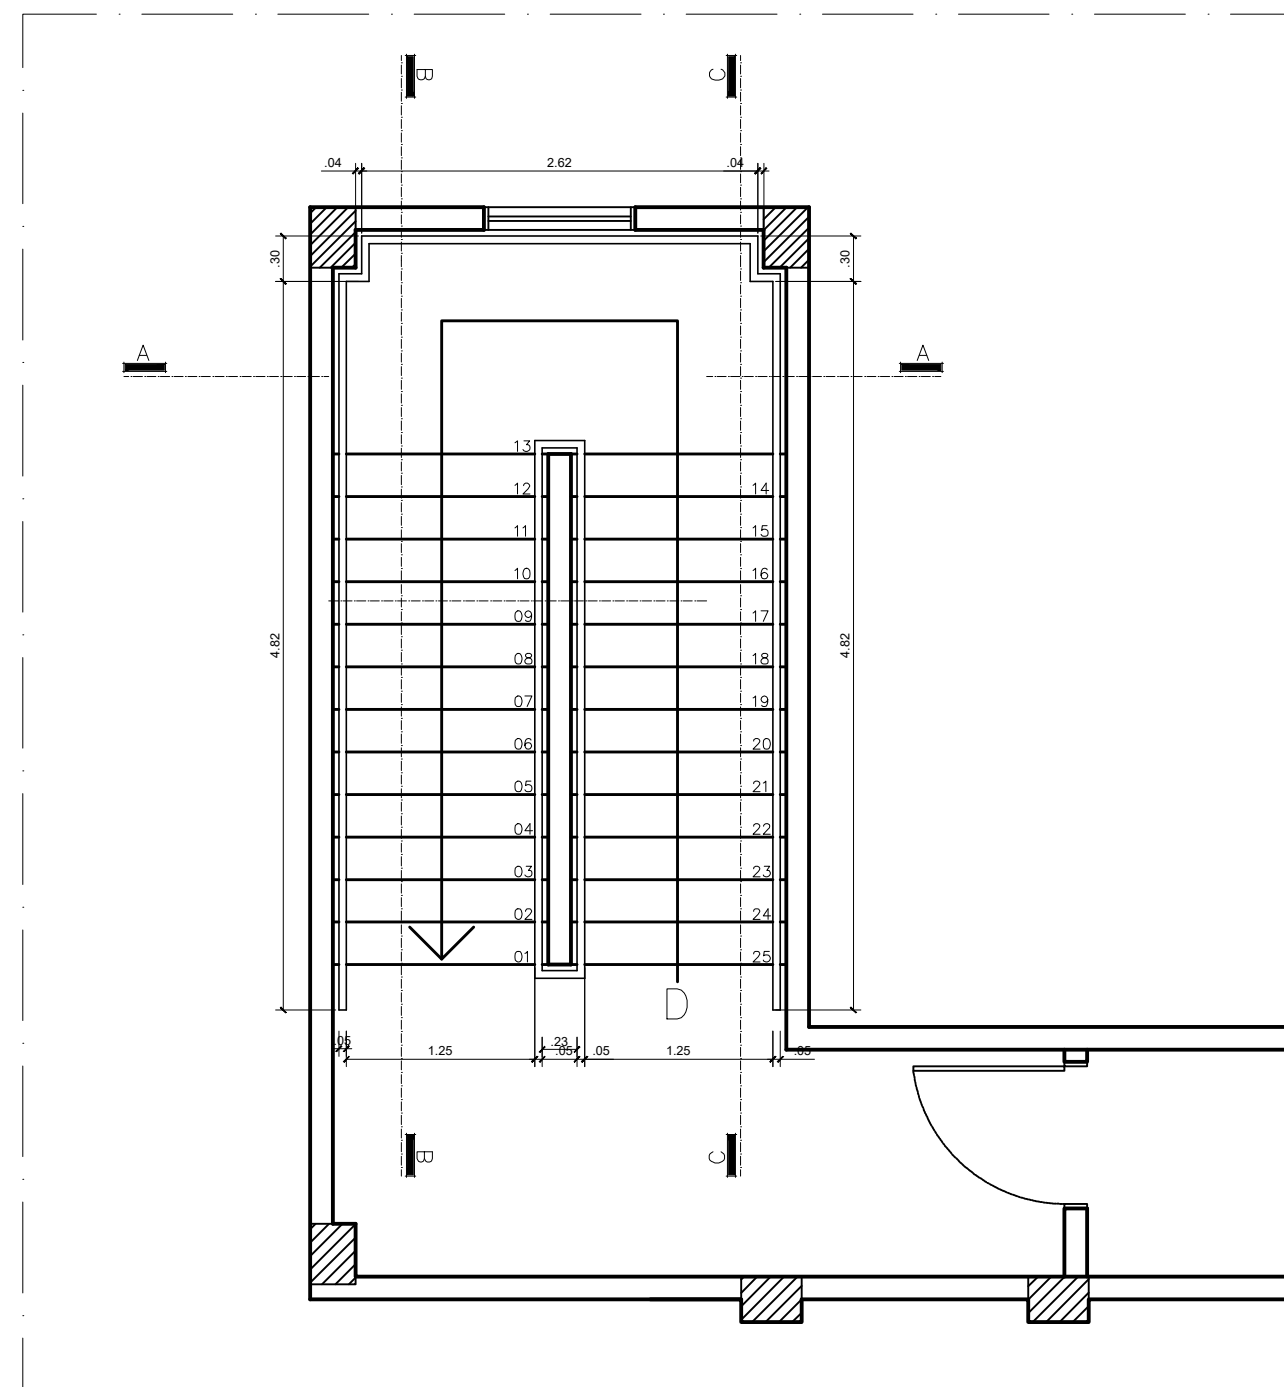


2 PLANTA BAIXA - ESCADA 02  
ESCALA 1:50

OBS: CONFERIR TODAS AS MEDIDAS NO LOCAL DO SERVIÇO


PROJETO:		CORRIMÃOS - EDIFÍCIO SEDE / TRE-PB	
DESENHISTA:		LORENA MARINHO	
DATA:	MAIO/2021	ESCALA:	INDICADAS
ÓRGÃO:	T.R.E.-PB	SEI:	0004653-17.2019.6.15.8000
SETOR:	SEARQ	RESPONSÁVEL:	LUCIANO JORDAN

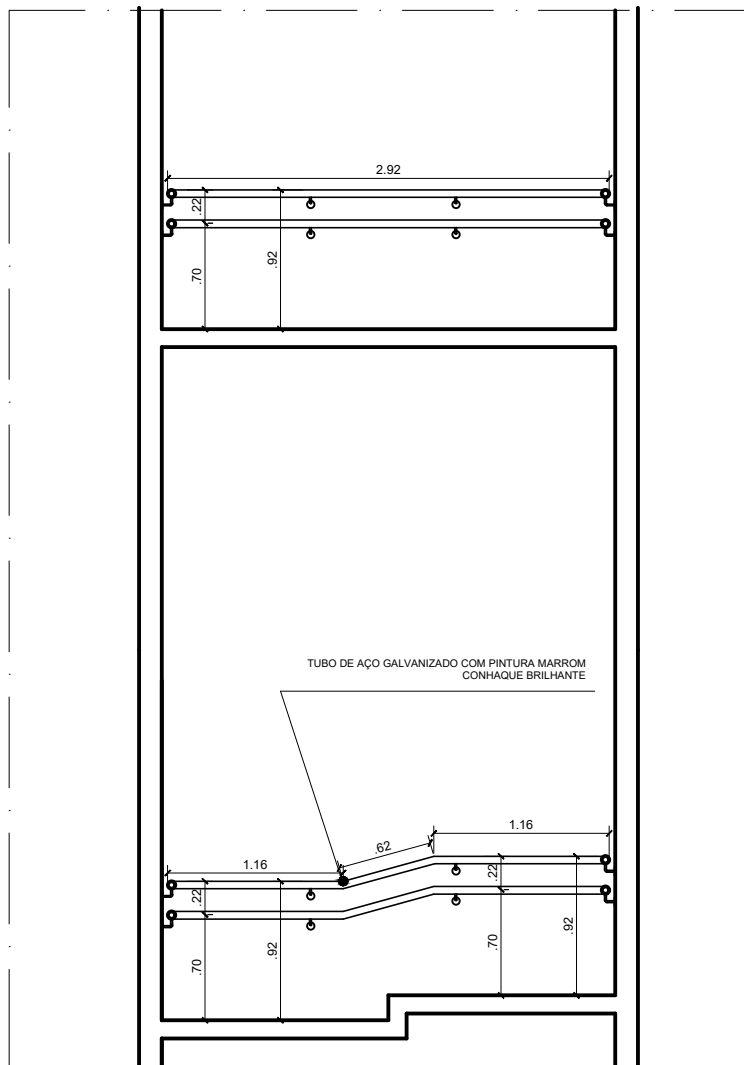


1 CORTE AA - ESCADA 02  
ESCALA 1:50

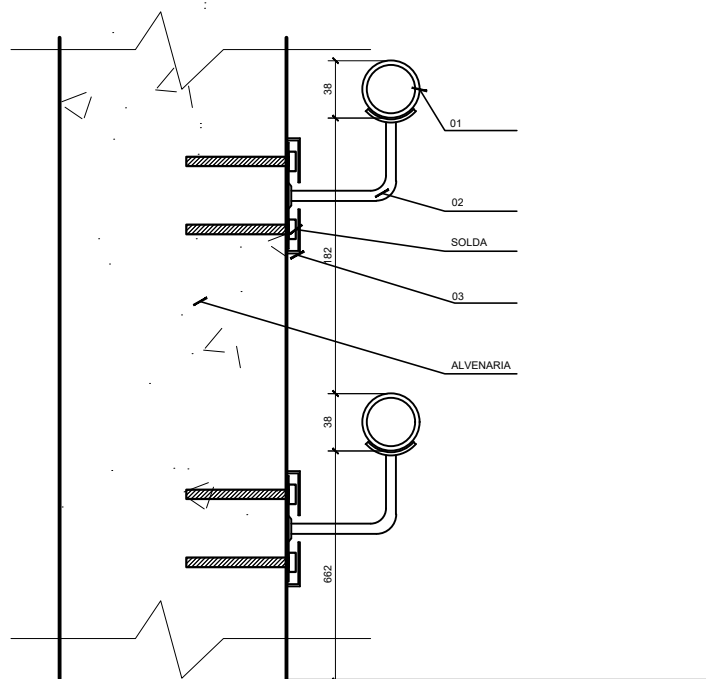

4 DETALHE APOIO 01  
ESCALA 1:5

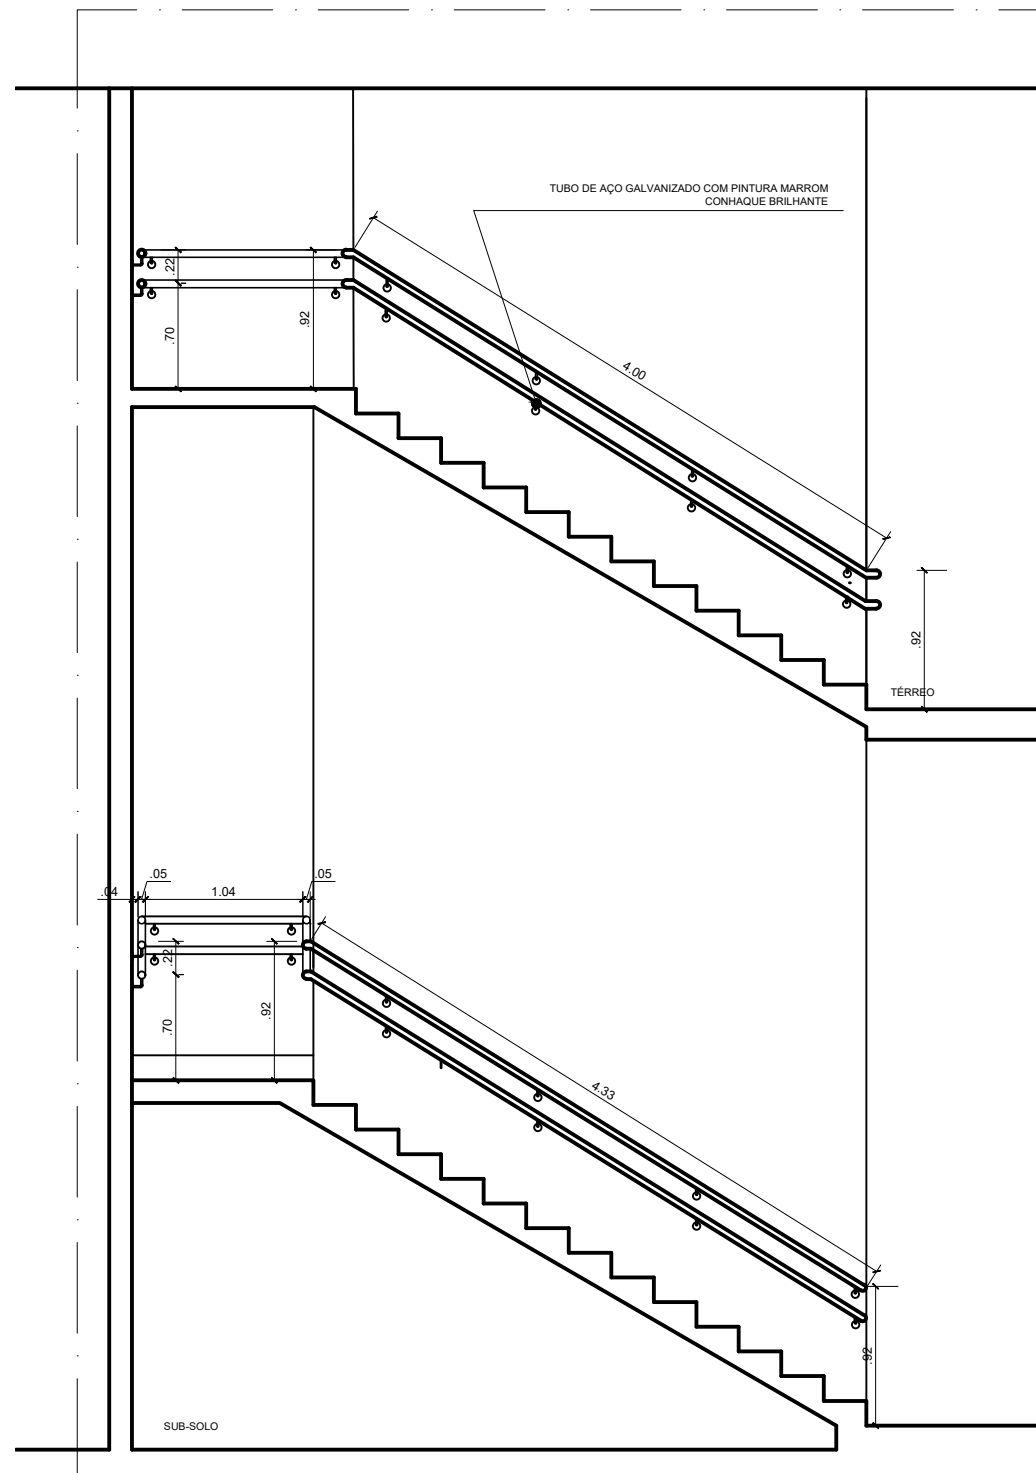


2 CORTE BB - ESCADA 02  
ESCALA 1:50

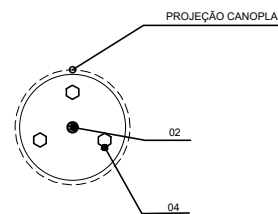

5 DETALHE - APOIO 02  
ESCALA 1:5

ESPECIFICAÇÕES	
01	Tubo aço galvanizado 1.1/2" - Chapa 18 - pintura esmalte sintético - marrom conhaque brilhante
02	Suporte de parede para corrimão em aço galvanizado 3/8" em formato L, com flange (3 furos)
03	Canopla redonda em aço galvanizado 3/8"
04	Parafuso em aço galvanizado sextavado, com rosca soberda - bitola 1/4" - 50mm.

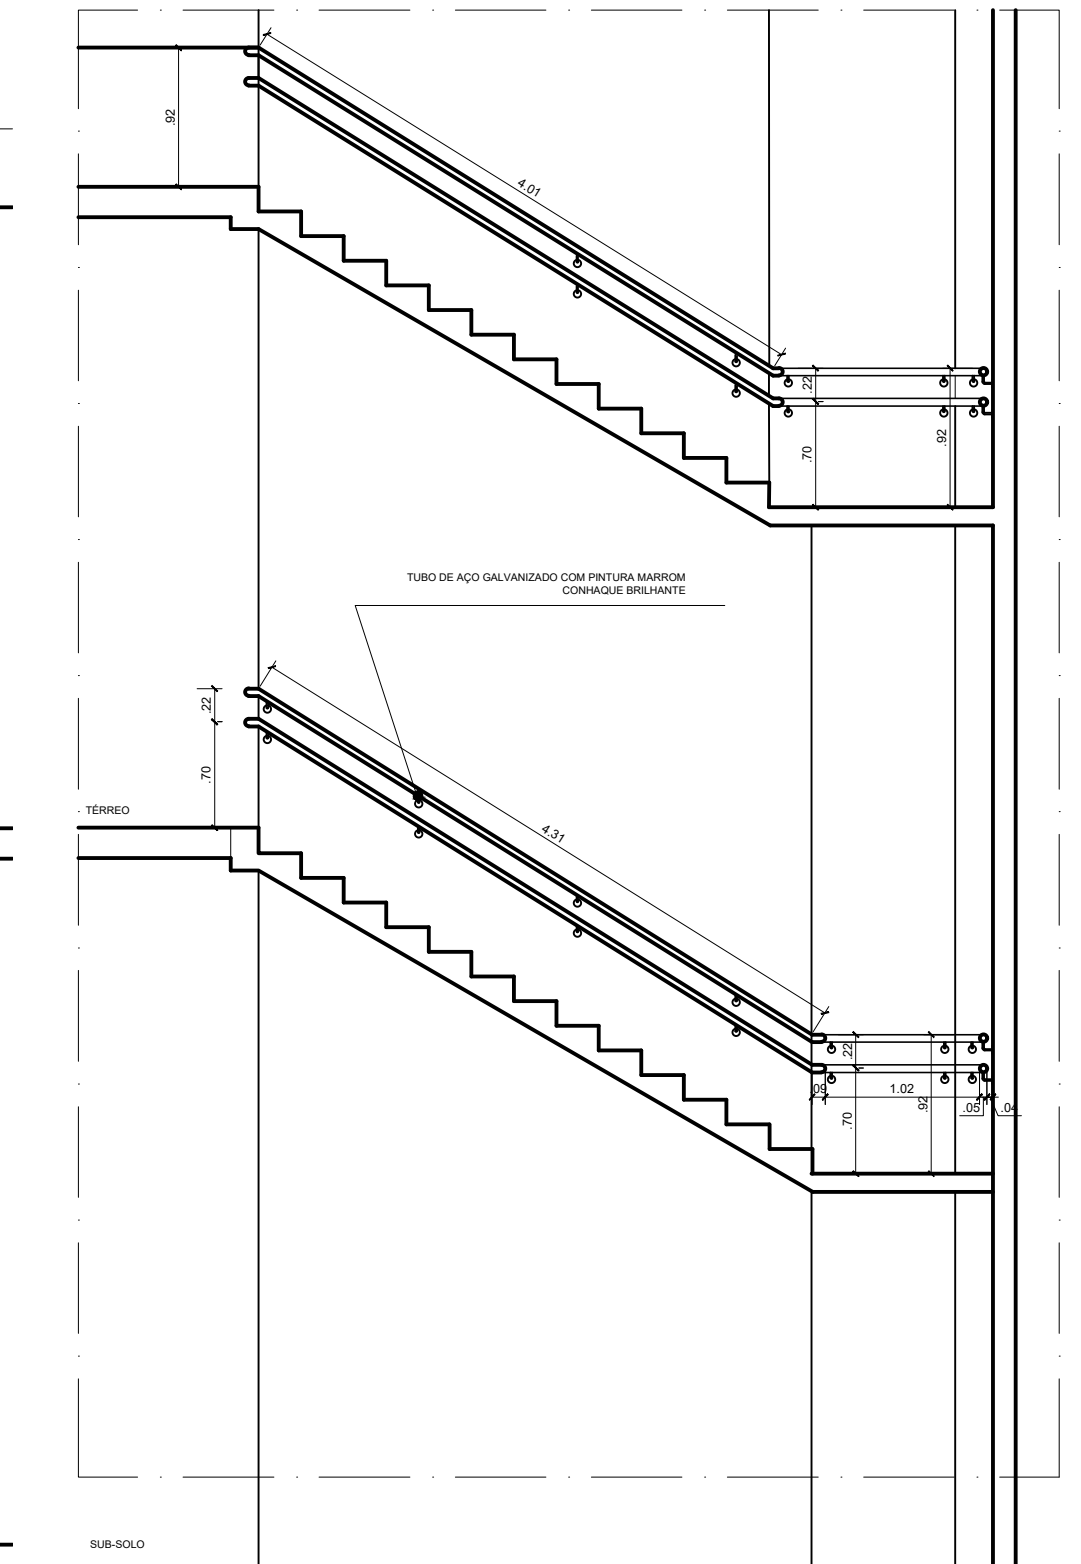

3 CORTE CC - ESCADA 01  
ESCALA 1:50

OBS: CONFERIR TODAS AS MEDIDAS NO LOCAL DO SERVIÇO

PROJETO: CORRIMÃOS - EDIFÍCIO SEDE / TRE-PB		PRANCHA:  <
---	--	---