



1 ELEVÇÃO 04 (1º AO 6º PAV.)
ESCALA 1:25

DETALHE 05


2 PLANTA BAIXA - FIXAÇÃO DO GUARDA-CORPO
ESCALA 1:25

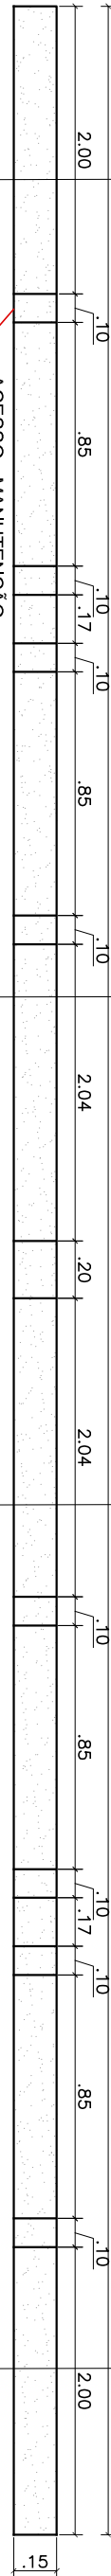



3 PLANTA BAIXA - GRANITO
ESCALA 1:25

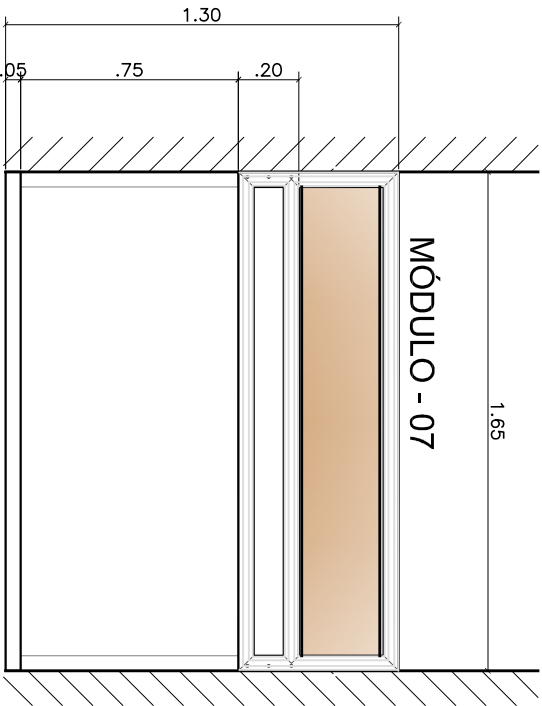


4 ELEVÇÃO 02 (2º AO 6º PAV.)
ESCALA 1:25

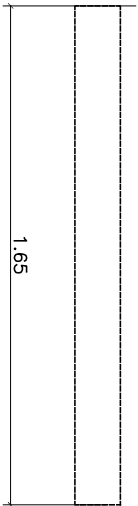


5 PLANTA BAIXA - FIXAÇÃO DO GUARDA-CORPO
ESCALA 1:25

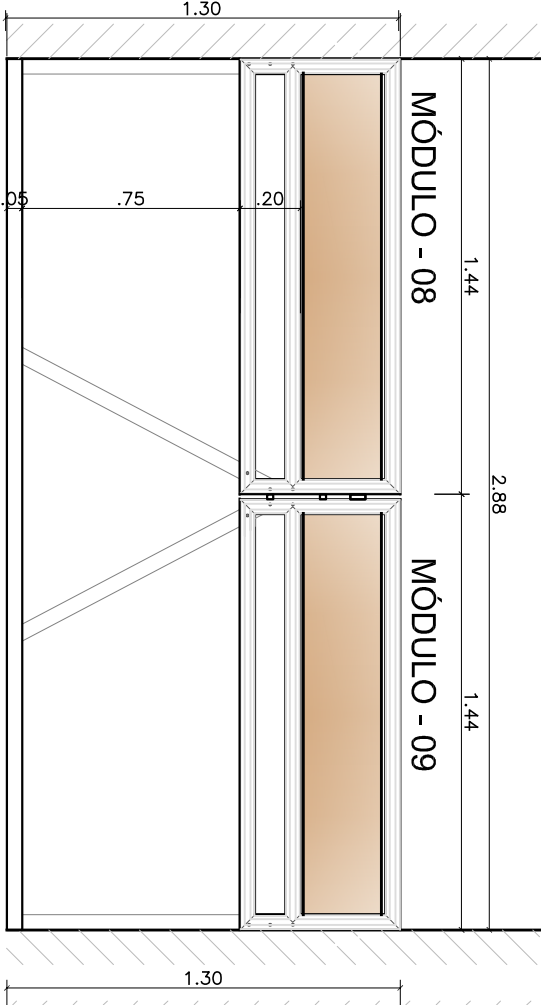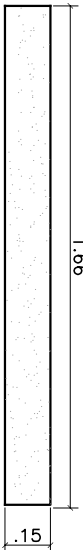

7 ELEVÇÃO 02 (1º AO 6º PAV.)
ESCALA 1:25

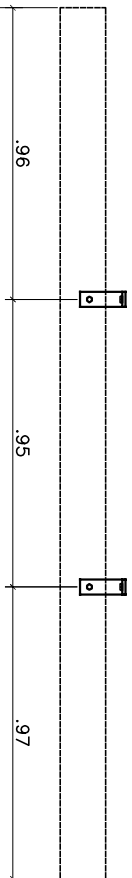


8 PLANTA BAIXA - FIXAÇÃO DO GUARDA-CORPO
ESCALA 1:25

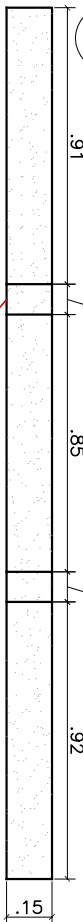


6 PLANTA BAIXA - GRANITO
ESCALA 1:25

9 PLANTA BAIXA - GRANITO
ESCALA 1:25

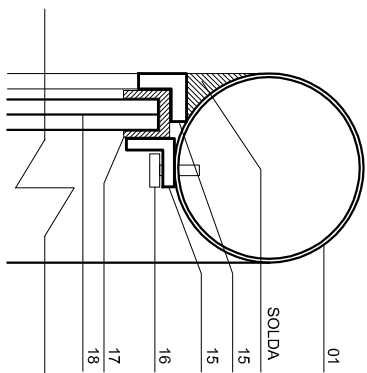

11 DETALHE 01a
ESCALA 1:5

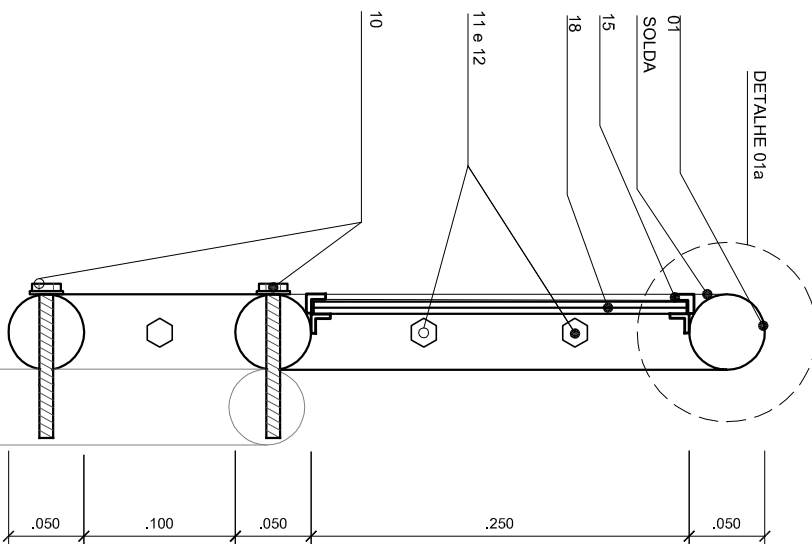

10 DETALHE 01
ESCALA 1:5

PROJETO:	Guarda-corpo - TRE Sede
DESENHO(S):	Planta Baixa e Cortes
DATA:	ABRIL/2021
ORGÃO:	T.R.E.-PB
SETOR:	SEARQ
DESENHISTA:	Letícia Fontes
ESCALA:	VERIFICAR NO DESENHO
ASS. DO RESPONSÁVEL:	02/03

OBS: CONFERIR TODAS AS MEDIDAS NO LOCAL DO SERVIÇO