


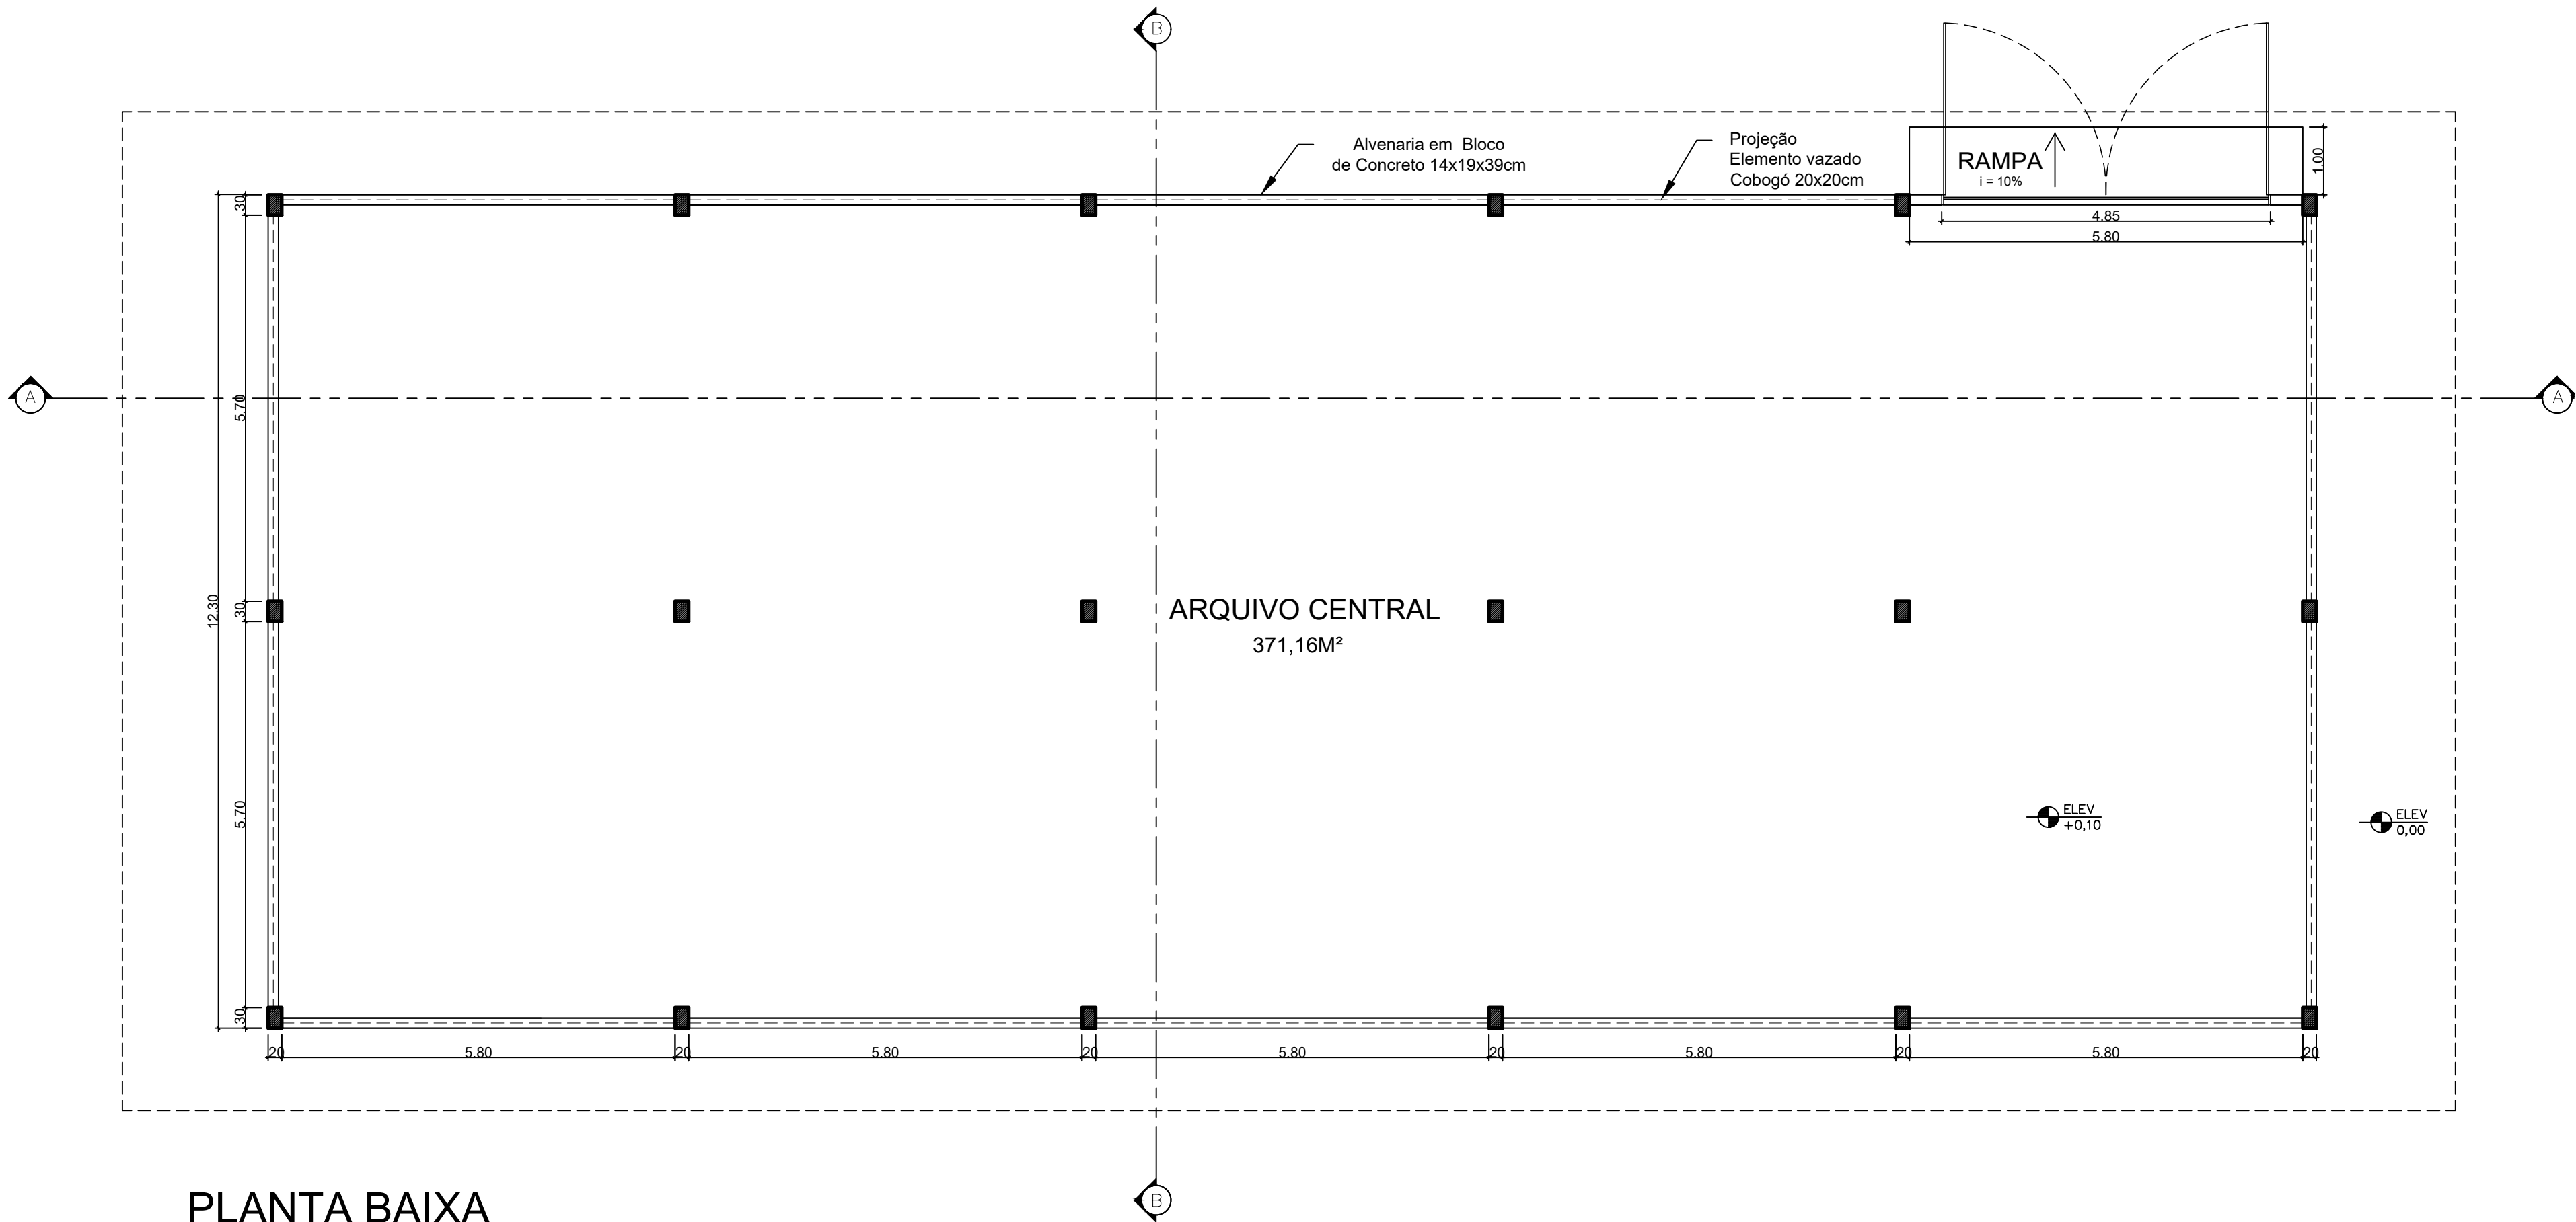


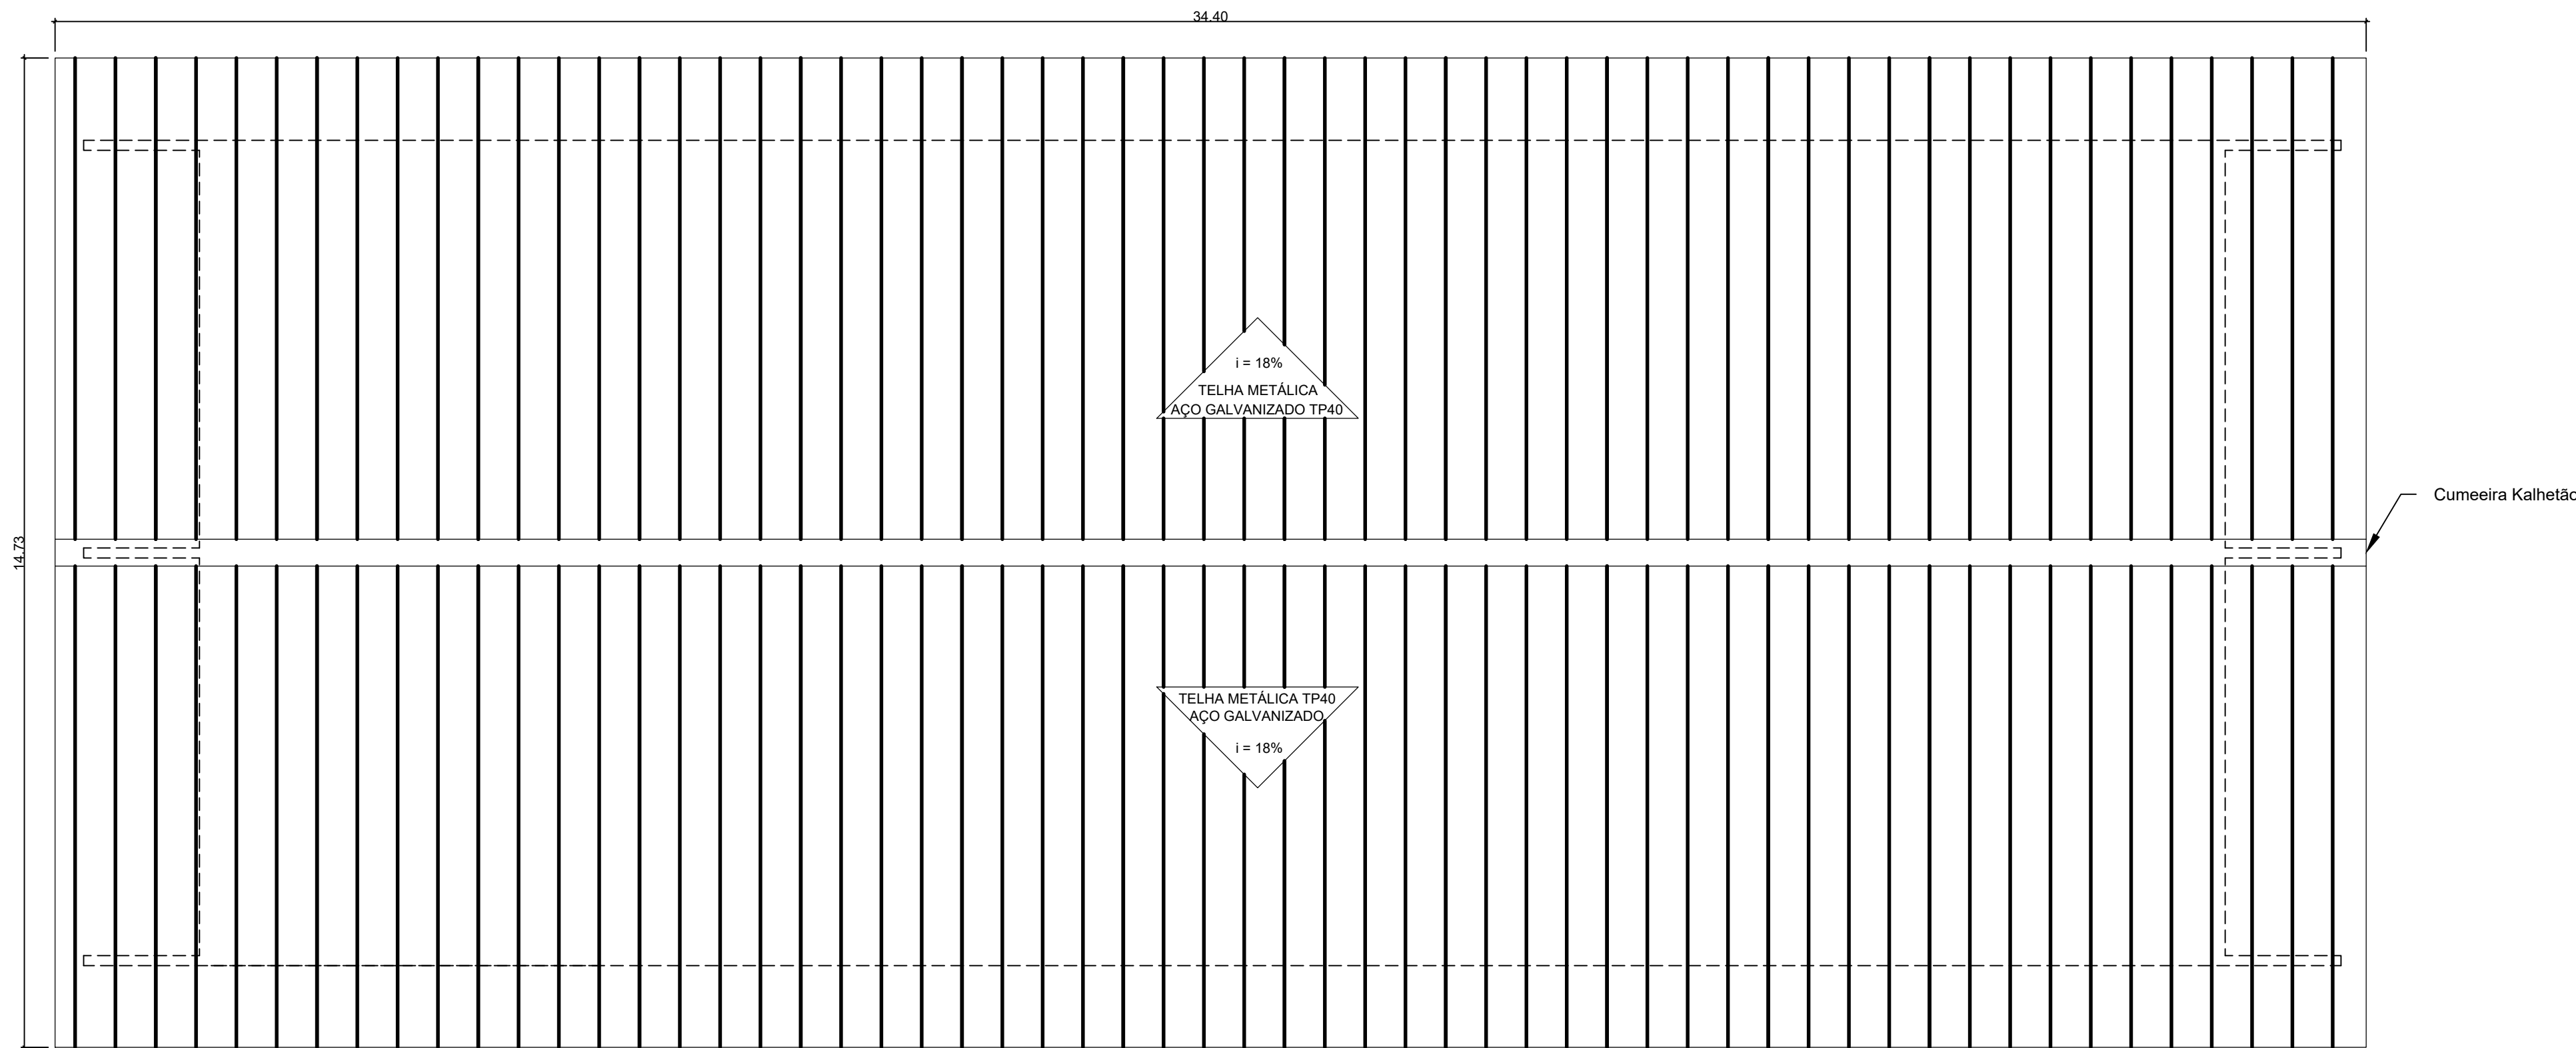

PLANTA BAIXA
ESC 1:75

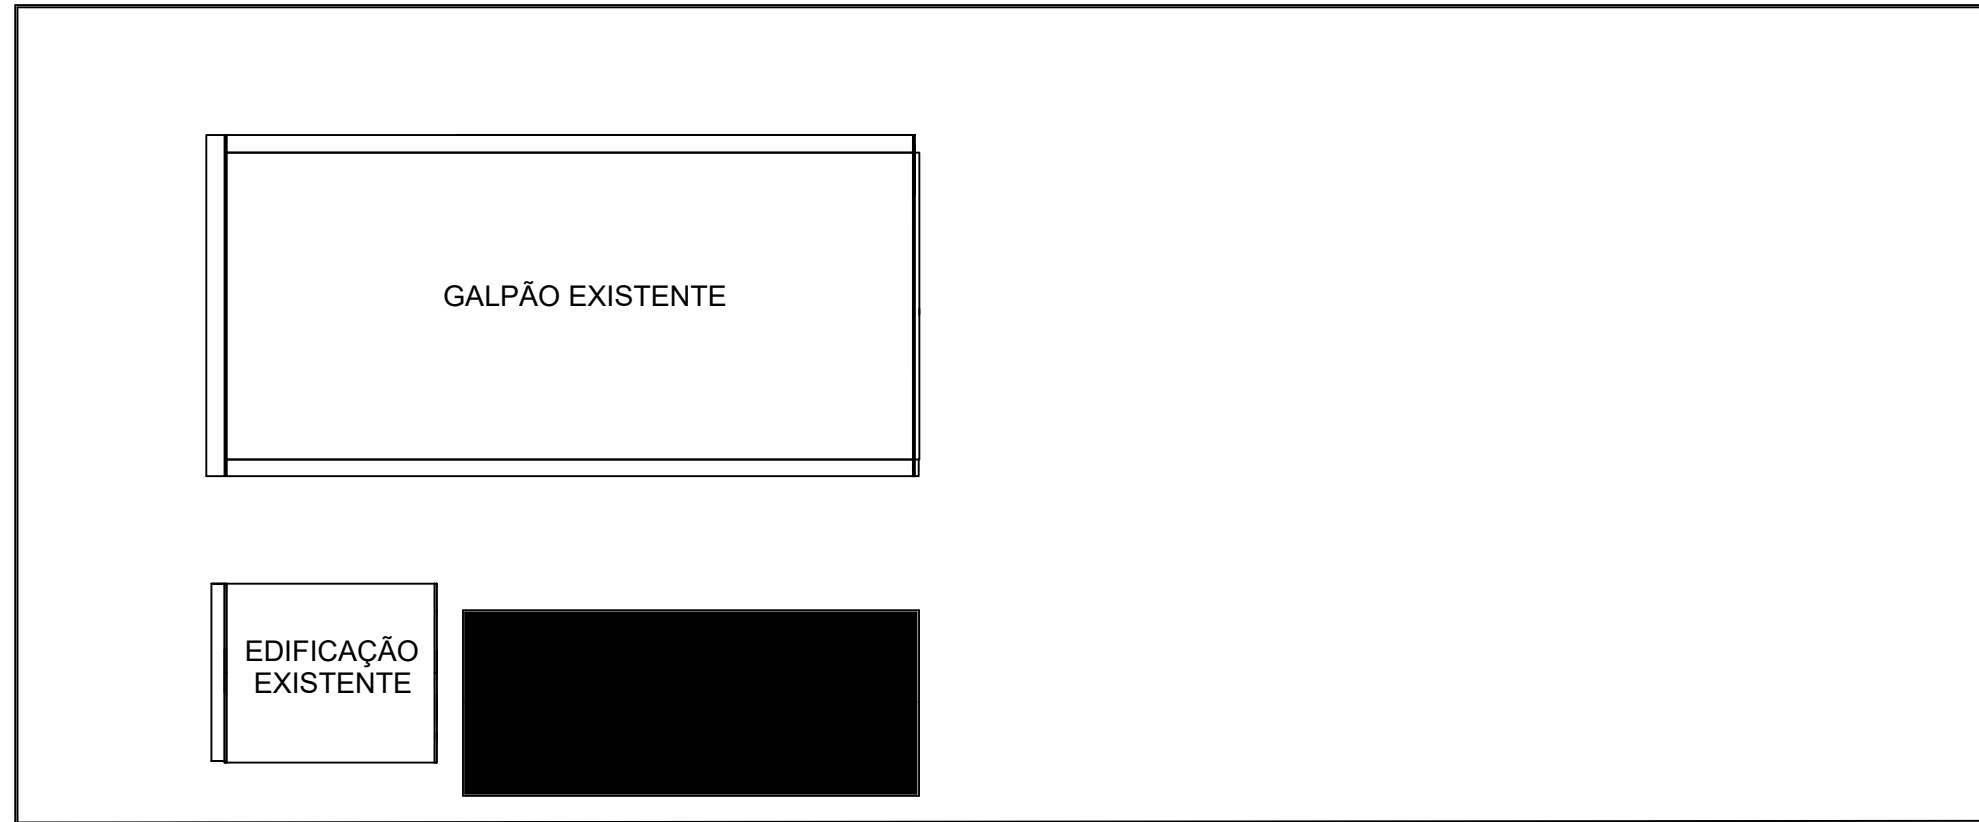

PLANTA DE COBERTA
ESC 1:75

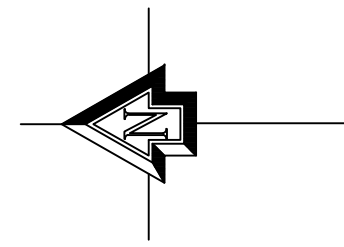

PLANTA DE LOCAÇÃO
ESC 1:500

PROJETISTA		PROPRIETÁRIO	
PROJETO: REFORMA DO ANEXO - TRE-PB			
ÓRGÃO: TRE-PB – TRIBUNAL REGIONAL ELEITORAL DA PARAÍBA			
SETOR: SEARQ	DESENHOS: PLANTA BAIXA, PLANTA DE COBERTA E PLANTA DE LOCAÇÃO		
DESENHISTA:		ÁREA:	PRANCHA:
ESCALA: INDICADA NO DESENHO	DATA: FEVEREIRO/2026		01/02