




CORTE AA
ESC 1:75

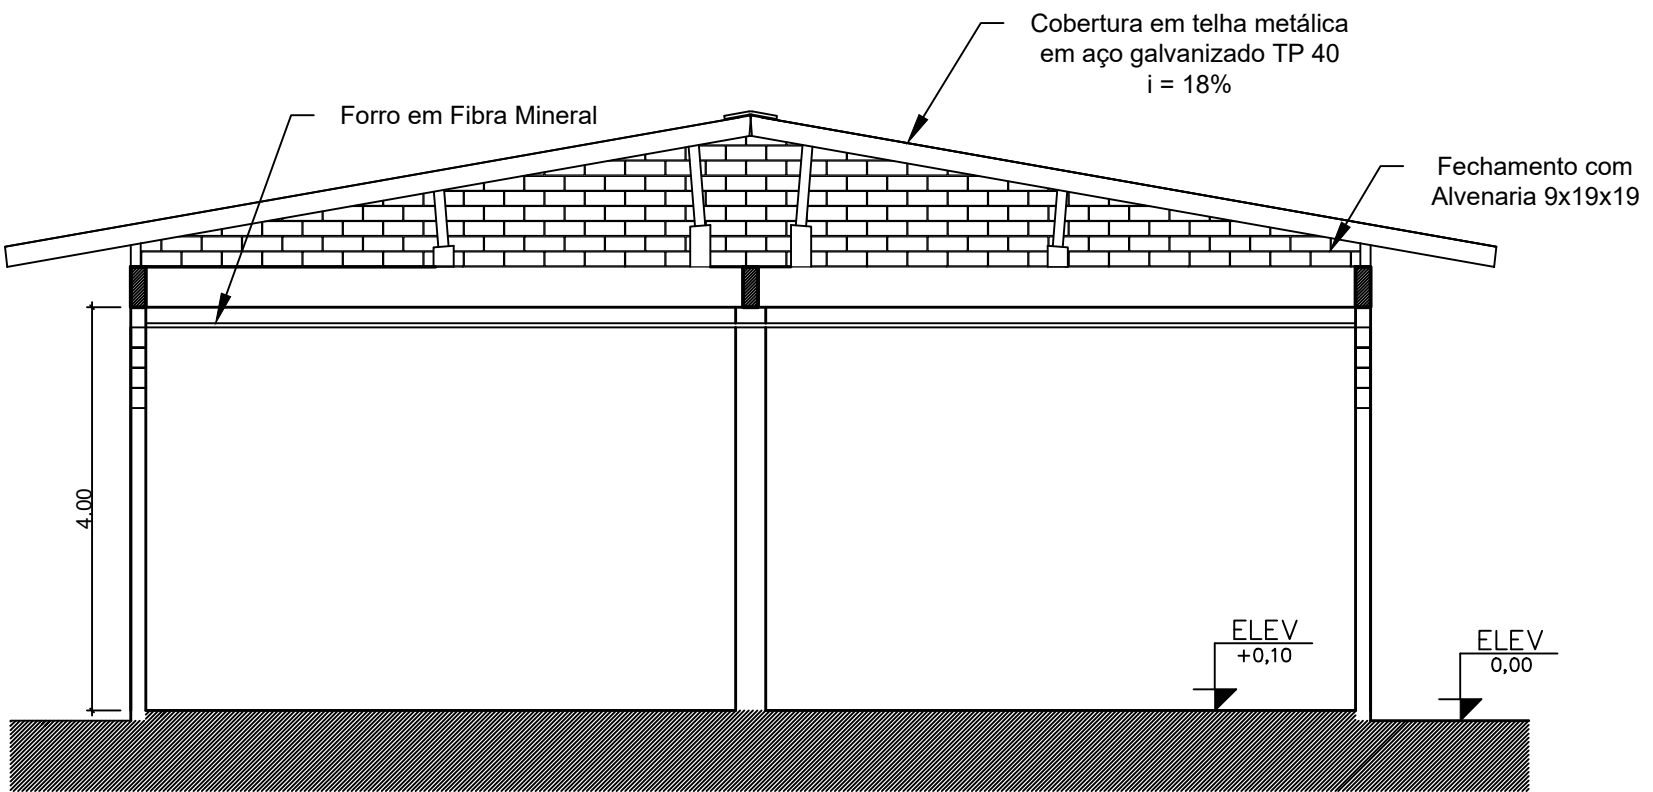


CORTE BB
ESC 1:75

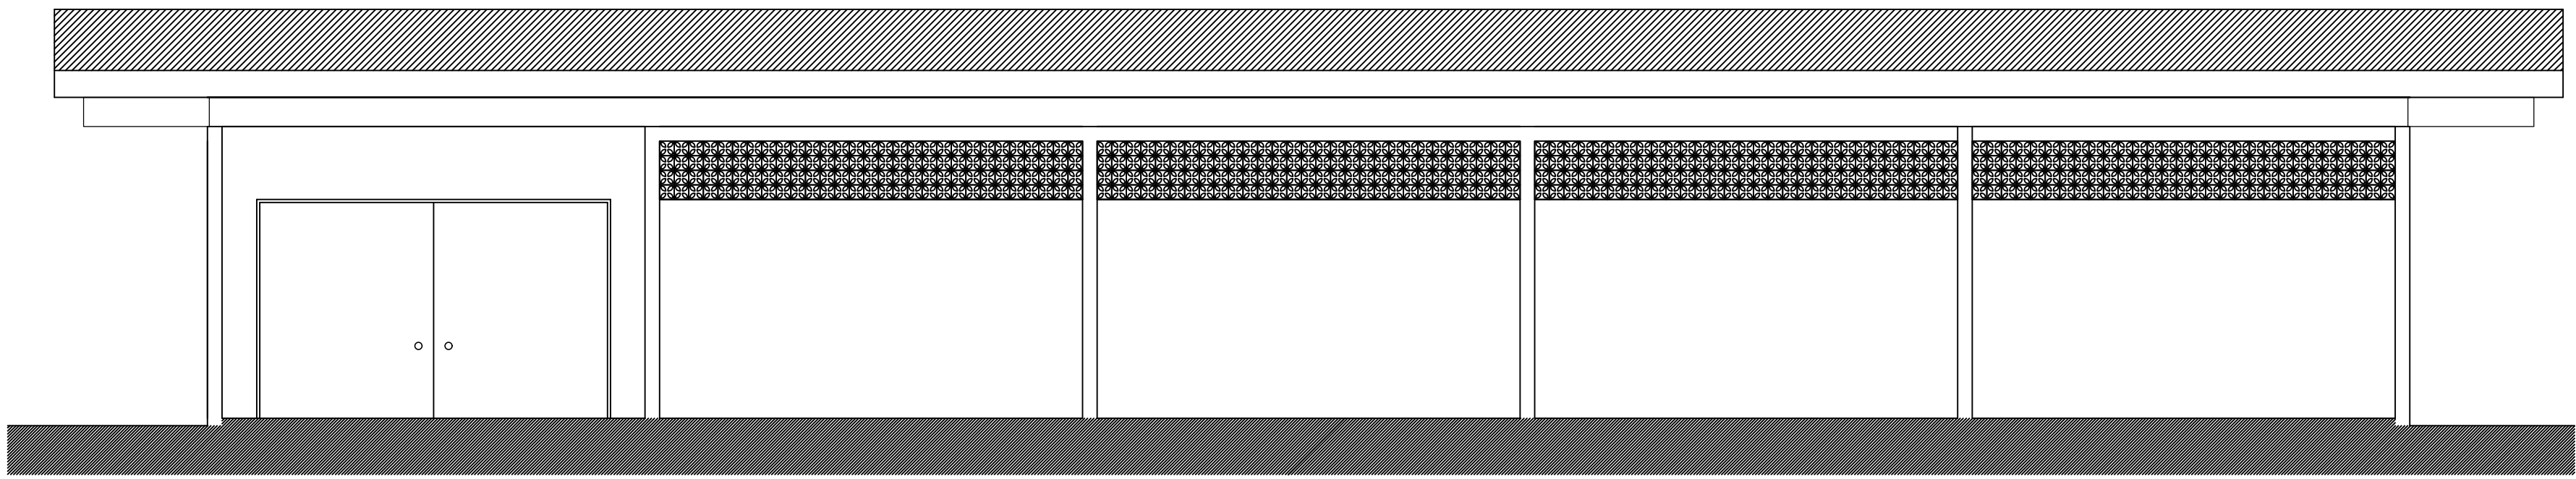

FACHADA LESTE
ESC 1:75

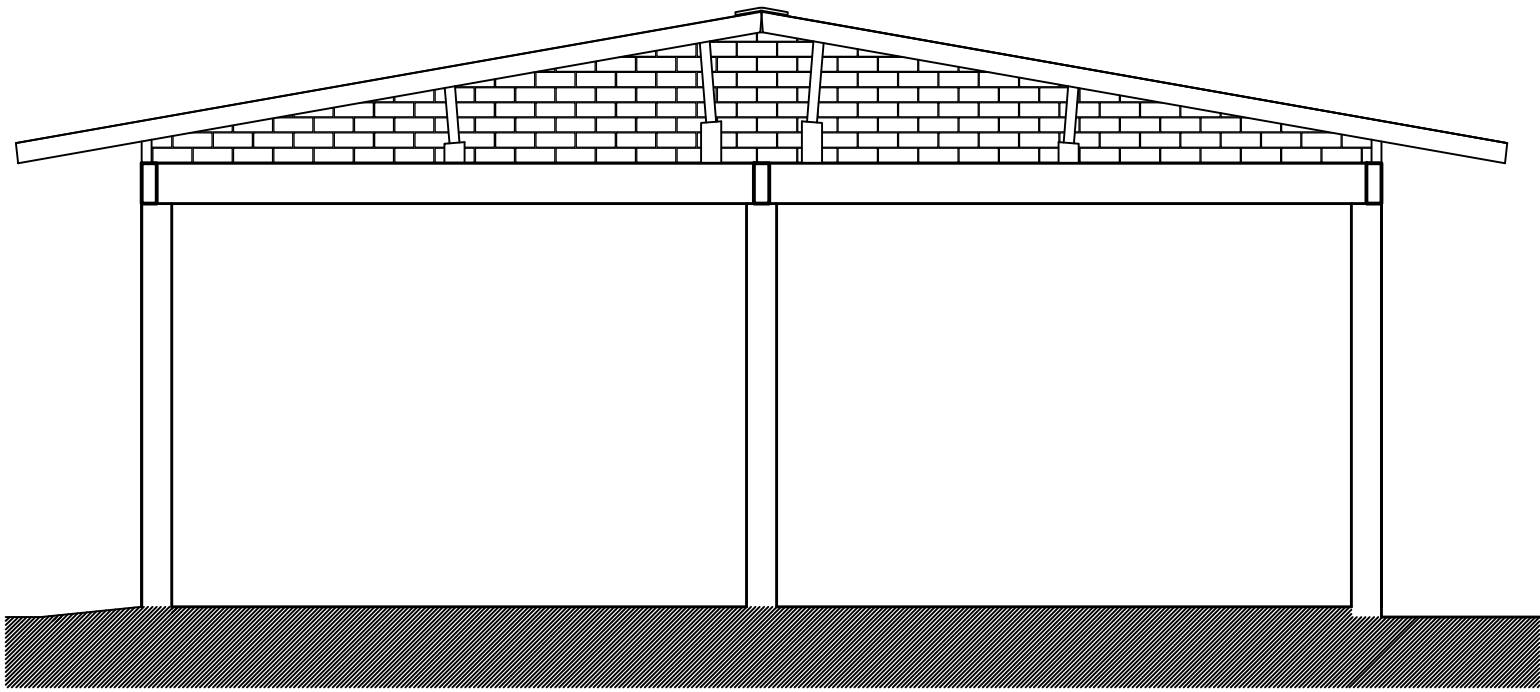

FACHADA NORTE
ESC 1:75

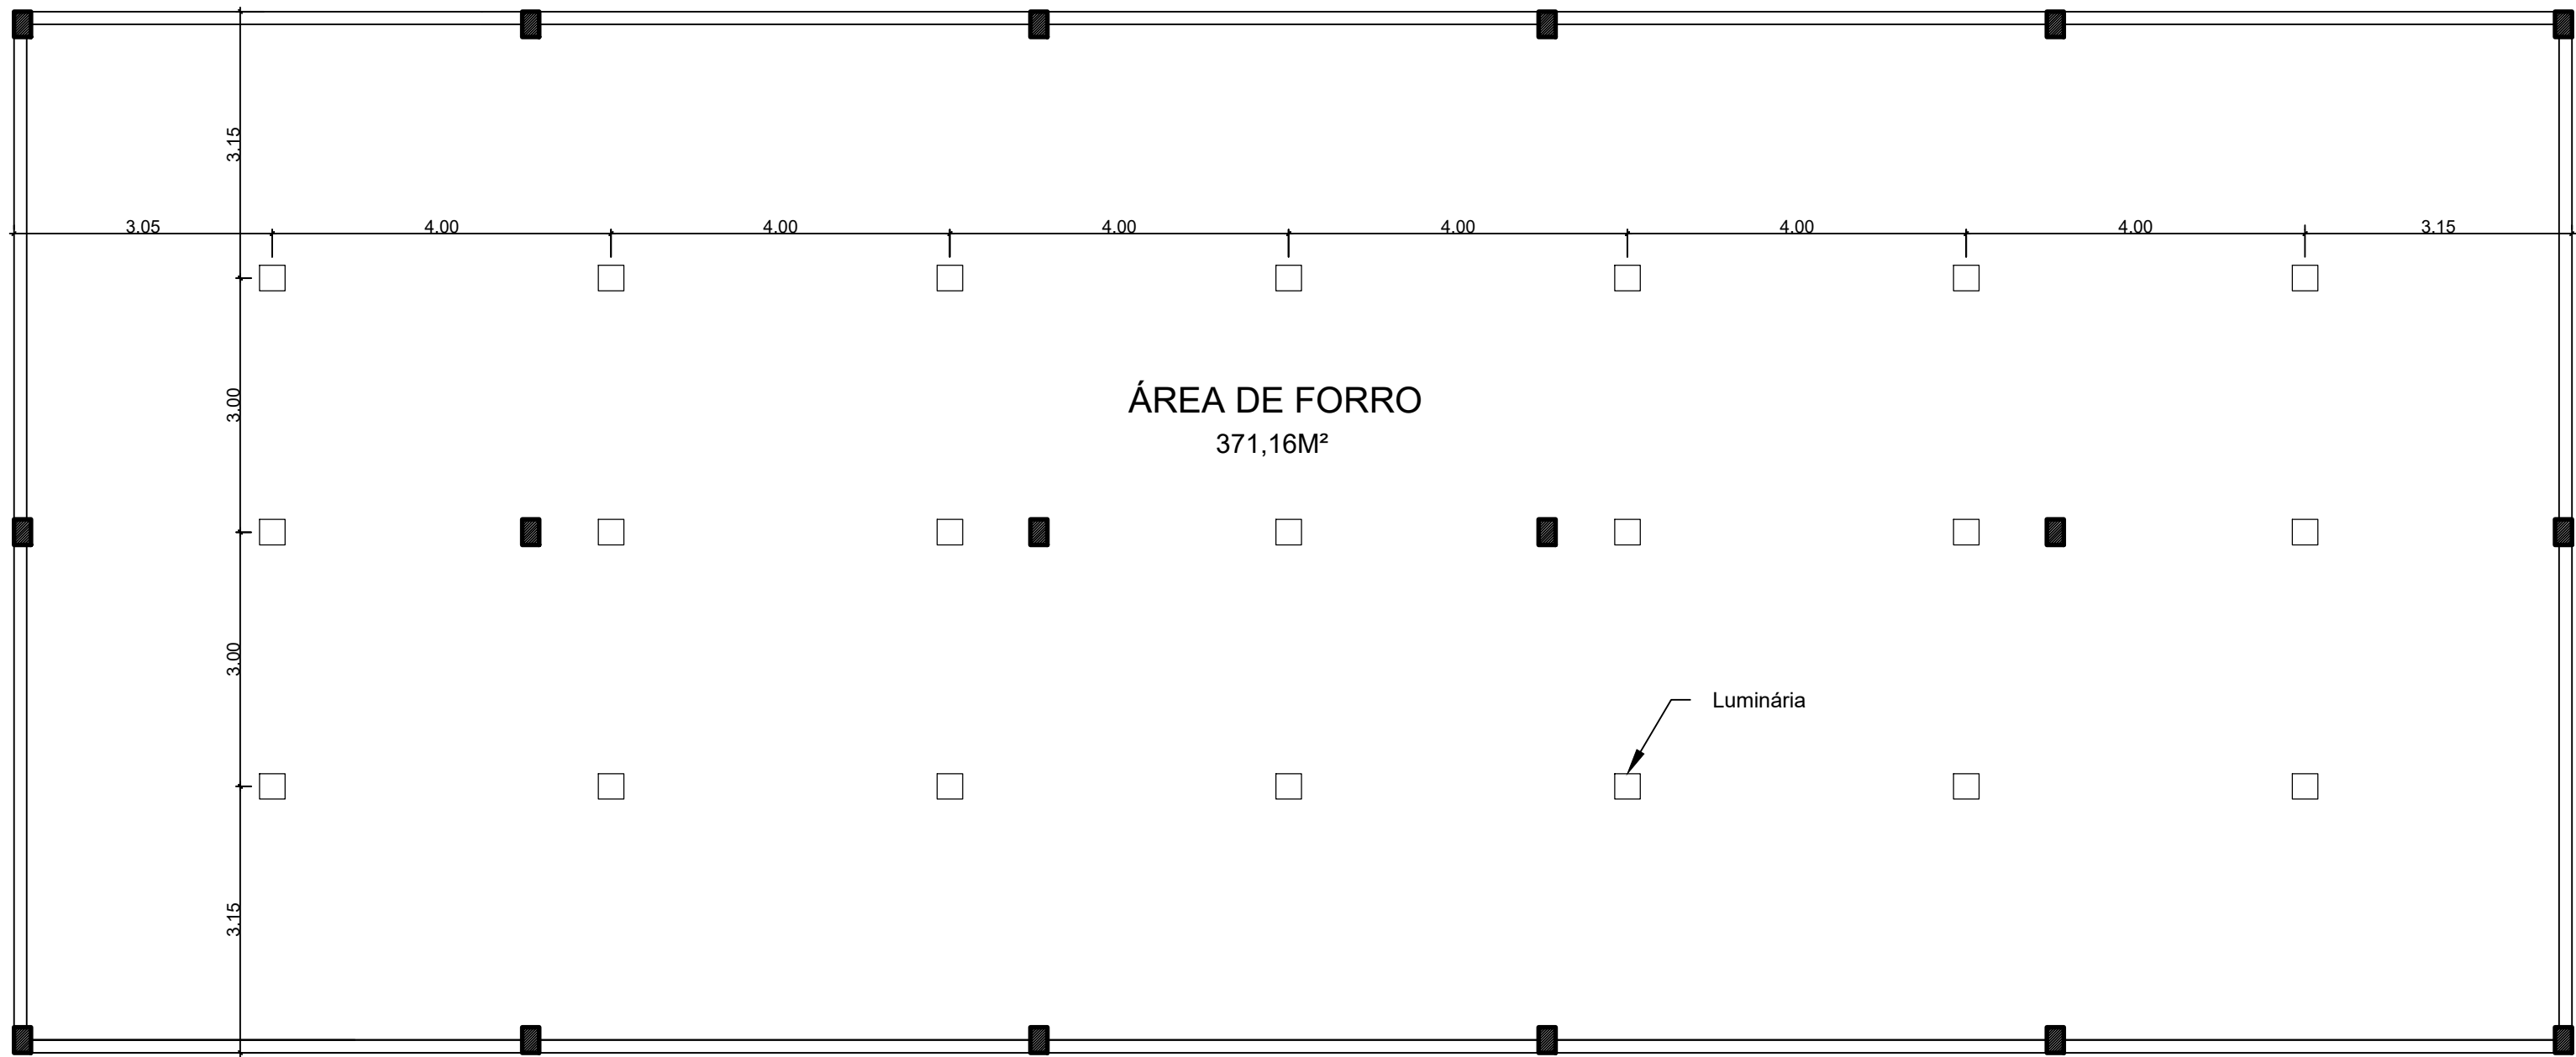

PLANTA DE FORRO
ESC 1:75

PROJETISTA		PROPRIETÁRIO	
PROJETO:			
REFORMA DO ANEXO - TRE-PB			
ÓRGÃO:			
TRE – PB – TRIBUNAL REGIONAL ELEITORAL DA PARAÍBA			
SETOR:		DESENHOS:	
SEARQ		CORTE AA, CORTE BB, FACHADA FRONTAL E LATERAL E PLANTA DE FORRO	
DESENHISTA:		ÁREA:	PRANCHA:
ESCALA:	DATA:		02/02
INDICADA NO DESENHO	FEVEREIRO/2026		