




1 DETALHE 02
ESCALA 1:5

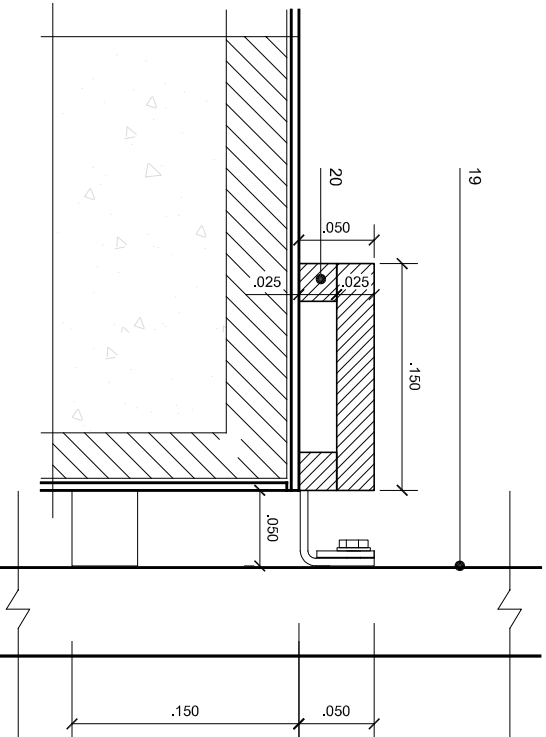


2 DETALHE 02a
ESCALA 1:5

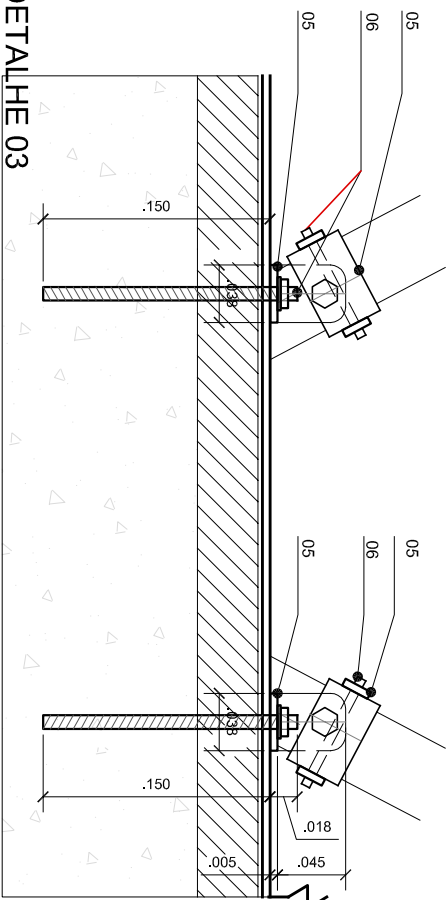


3 DETALHE 03
ESCALA 1:5

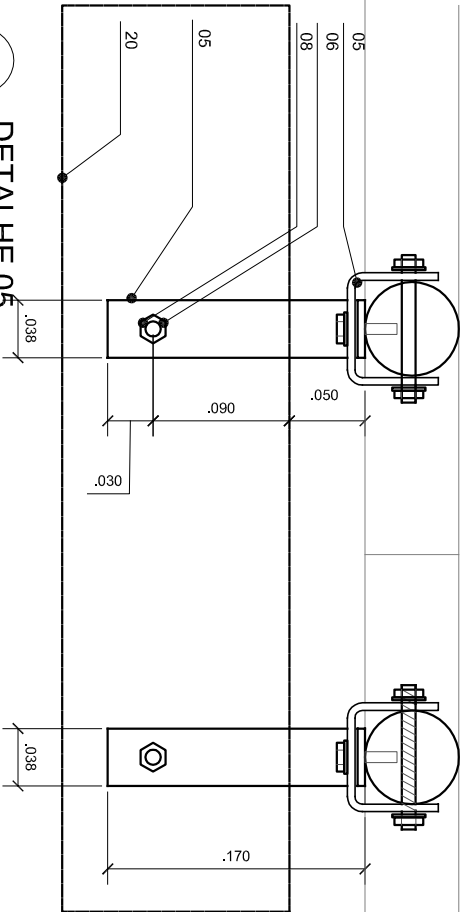


4 DETALHE 05
ESCALA 1:5

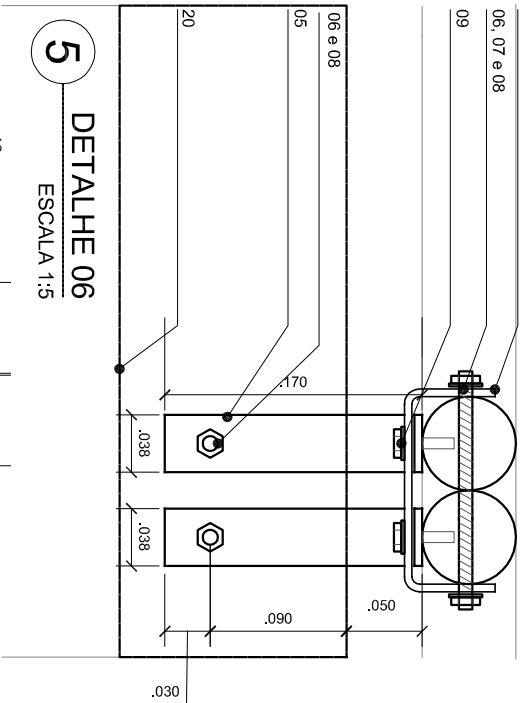


5 DETALHE 06
ESCALA 1:5

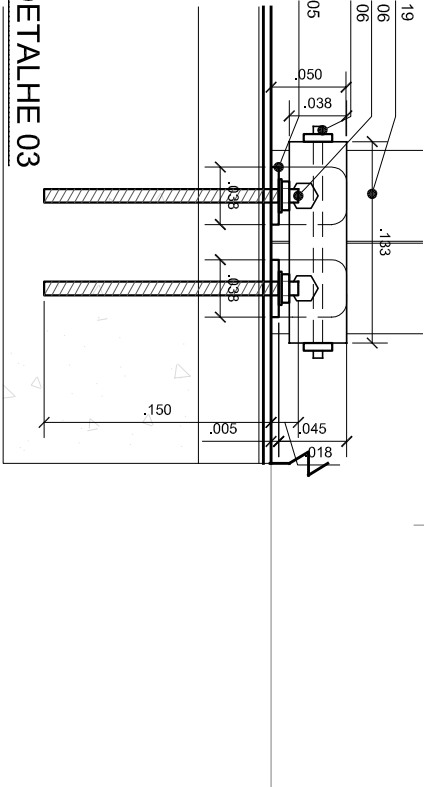

8 DETALHE 03
ESCALA 1:5

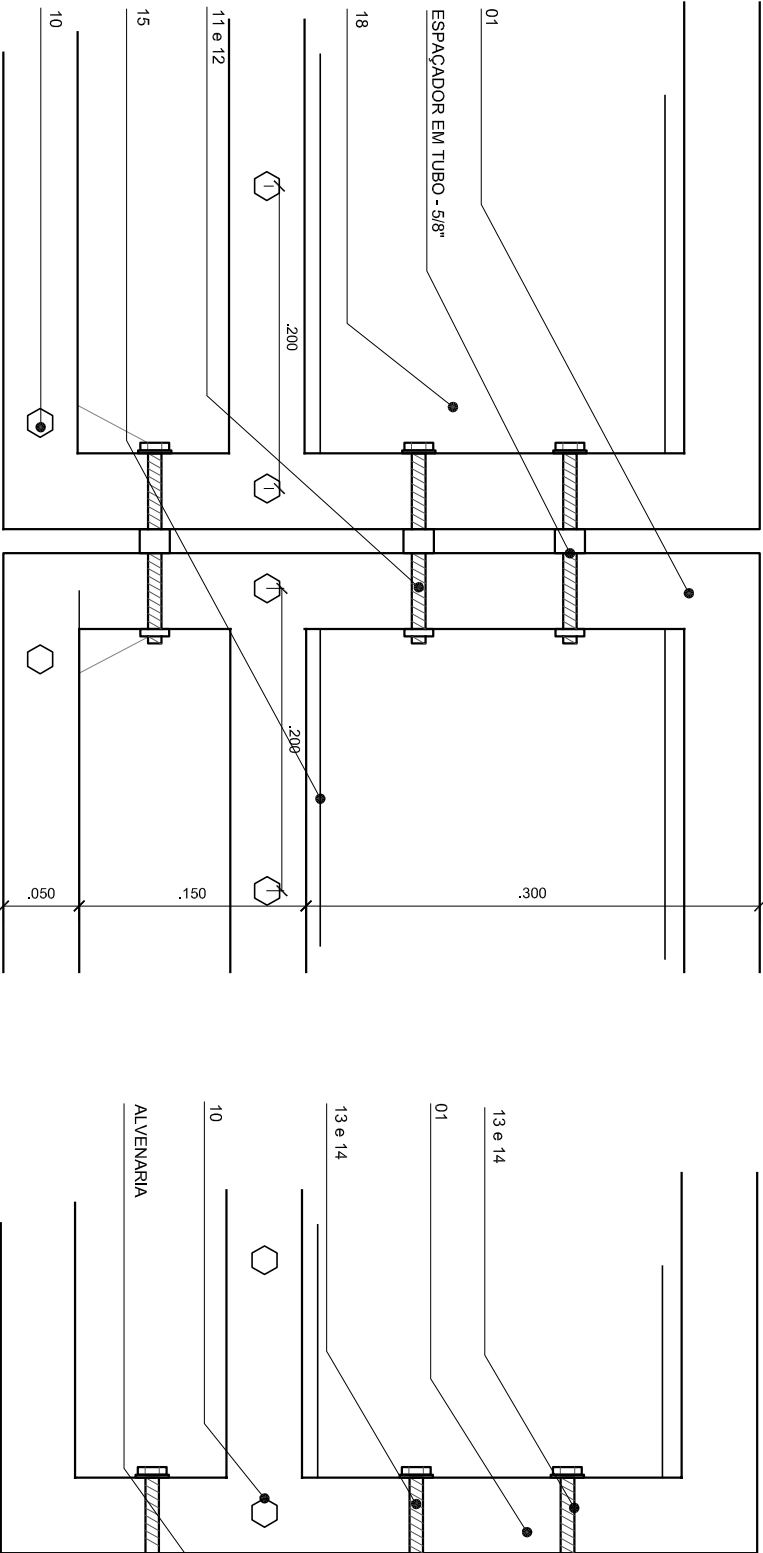

6 DETALHE 04
ESCALA 1:5

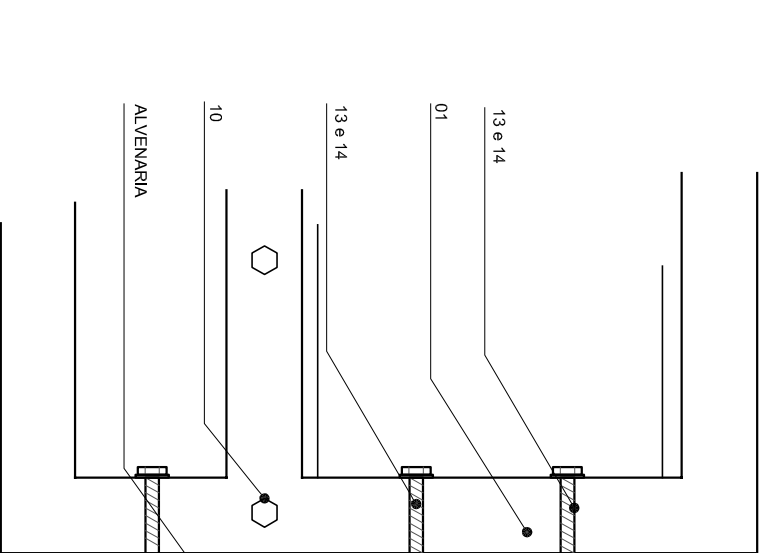

7 DETALHE 04a
ESCALA 1:5

QUADRO - VIDROS - PAV. 2 ao 6		
MODULO	DIMENSÕES	AREA
01	1,51 x 0,25	0,38 m²
02	1,10 x 0,25	0,28 m²
03	1,52 x 0,25	0,38 m²
04	1,56 x 0,25	0,39 m²
05	1,10 x 0,25	0,28 m²
06	1,48 x 0,25	0,37 m²
07	1,55 x 0,25	0,39 m²
08	1,33 x 0,25	0,33 m²
09	1,32 x 0,25	0,33 m²
10	2,43 x 0,25	0,61 m²
11	1,10 x 0,25	0,28 m²
12	2,55 x 0,25	0,64 m²
13	2,56 x 0,25	0,64 m²
14	1,11 x 0,25	0,28 m²
15	2,41 x 0,25	0,60 m²
SUB-TOTAL		6,18 m²
TOTAL (6x)		30,90 m²

QUADRO - VIDROS - PAV. 1		
MODULO	DIMENSÕES	AREA
08	1,33 x 0,25	0,33 m²
09	1,32 x 0,25	0,33 m²
10	2,43 x 0,25	0,61 m²
11	1,10 x 0,25	0,28 m²
12	2,55 x 0,25	0,64 m²
13	2,56 x 0,25	0,64 m²
14	1,11 x 0,25	0,28 m²
15	2,41 x 0,25	0,60 m²
TOTAL		3,71 m²
TOTAL GERAL	30,90 + 3,71	34,61 m²

ESPECIFICAÇÕES	
01	Tubo aço galvanizado 2" - Chapa 18 - pintura esmalte sintético - naron conhaque brilhante
02	Barra rosca em aço inox 304, 3/8"
03	Arruela em aço inox 304, 3/8"
04	Porca sextavada em aço inox 304, 3/8", auto travante
05	Barra chata em aço inox 304, 1,1/2" x 1/4" (38,1 x 6,35) - 1,90 kg/m
06	Barra rosca em aço inox 304, 5/16"
07	Arruela em aço inox 304, 5/16"
08	Porca sextavada em aço inox 304, 5/16", auto travante
09	Parafuso em aço inox 304 auto atarrachante sextavado - bitola 1/4" - comprimento total 45mm
10	Parafuso em aço galvanizado (a quente) auto atarrachante sextavado - bitola 7/32" - 80mm
11	Barra rosca em aço galvanizado 5/16"
12	Porca sextavada em aço galvanizado 5/16", auto travante
13	Parafuso em aço galvanizado sextavado, com rosca soberda - bitola 1/4" - 90mm
14	Bucha de nylon, sem aba S10
15	Cantoneira (abas iguais) em aço galvanizado, 12,5 mm X 3,17mm (L X E)
16	Parafuso em aço galvanizado auto atarrachante - flangeado Phillips - bitola 5/32 ou 3/16 - 20mm
17	Perfil de borracha EPDM para esquadrias (formato U), largura interna 8mm
18	Vidro comum laminado 8mm (4mm + 4mm), na cor bronze
19	Guarda-corpo existente
20	Granito preto

OBS: CONFERIR TODAS AS MEDIDAS NO LOCAL DO SERVIÇO

PROJETO: Guarda-corpo - TRE Sede		PRINCHA: 03/03	
DESENHISTA: Lorena Fontes		VERIFICAR NO DESENHO	
SETORE: SEARQ		ASS. DO RESPONSÁVEL:	
DATA: ABRIL/2021		ORÇAO: T, R, E - P, B	
SETORE: SEARQ		DESENHISTA: Lorena Fontes	