


DETALHE 3 - RECUPERAÇÃO ESTRUTURAL DAS LAJES SENTIDO DA ARMADURA SECUNDÁRIA SEM ESCALA

SEQUÊNCIA DE EXECUÇÃO DA RECUPERAÇÃO CORTE CC

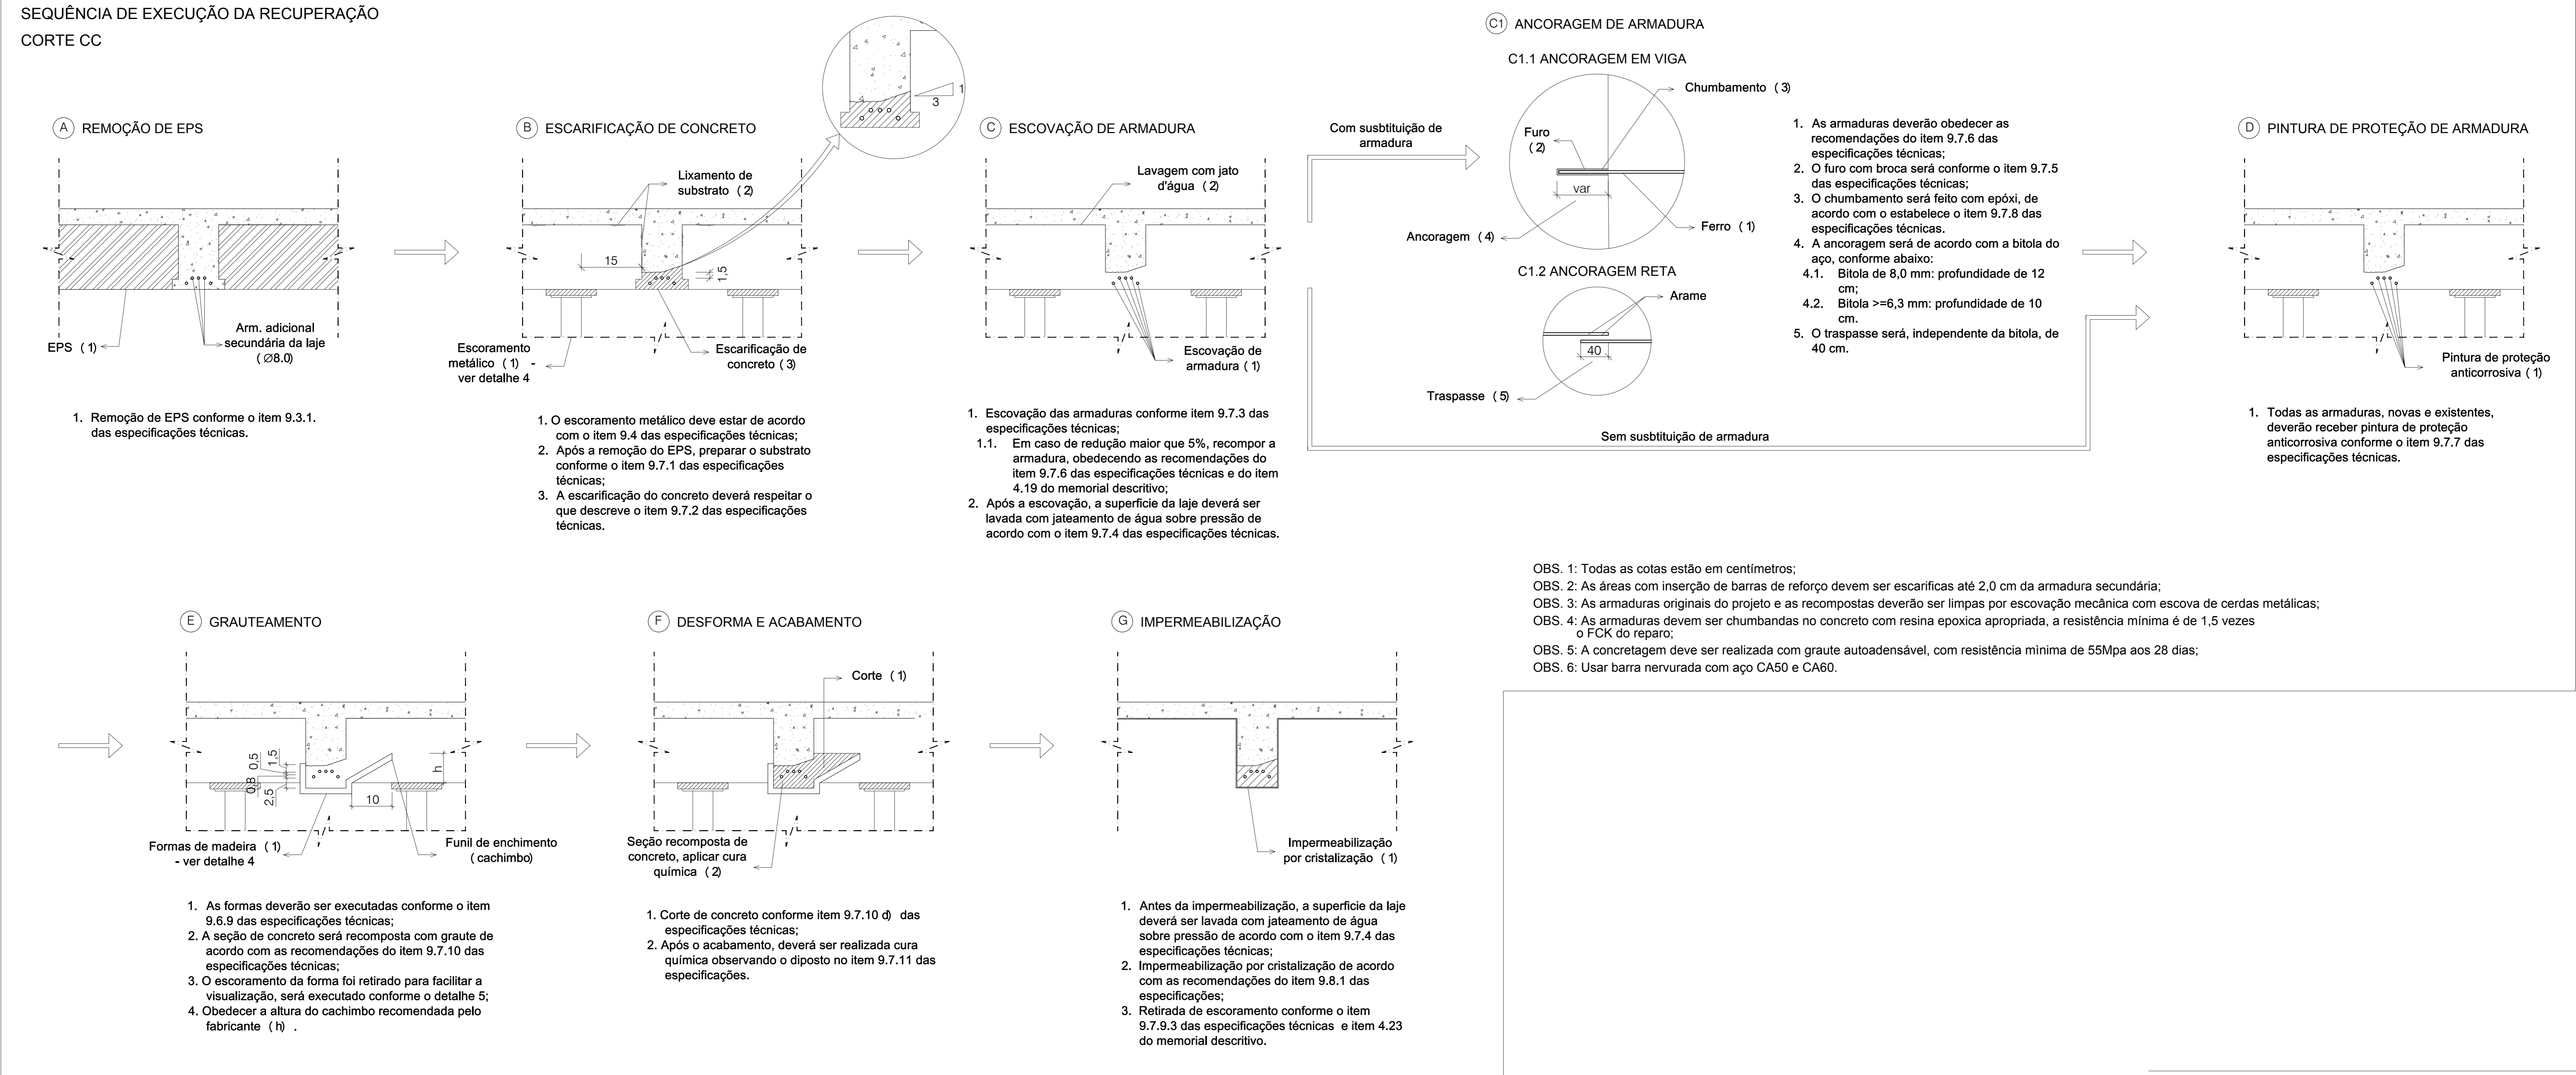

ASSINATURA DO RESPONSÁVEL TÉCNICO

ASSINATURA DO CONSTRUTOR

FRANCHA	03/04	PROJETO	Recuperação Estrutural Auditório e Escada do sexto andar do TRE/ PB.
		PROPRIETÁRIO	Tribunal Regional Eleitoral da Paraíba (TRE/PB).
		ENDEREÇO	Avenida Princesa Isabel, 201, Bairro Tambaí, João pessoa – PB.
DATA	RESPONSÁVEL	INSIC. PNE	SUBSCRIÇÃO
01/02/2020	Janaina Melo - Tcc em Edificações		
01/02/2020	Pablo Ferreira e Gibson Melo - Eng. Civil		
DESENHO	DESENHO	OBSERVAÇÕES:	
SE	DETALHE 3 - RECUPERAÇÃO ESTRUTURAL DAS LAJES SENTIDO DA ARMADURA SECUNDÁRIA	Verificar todas as medidas no local. Em caso de dúvida, consultar o engenheiro responsável.	
		ARQUIVO	
		FERRA	
		PNE	