



DETALHE 4 - REPRESENTAÇÃO ESQUEMÁTICA DAS FORMAS DE MADEIRA DAS VIGAS SEM ESCALA

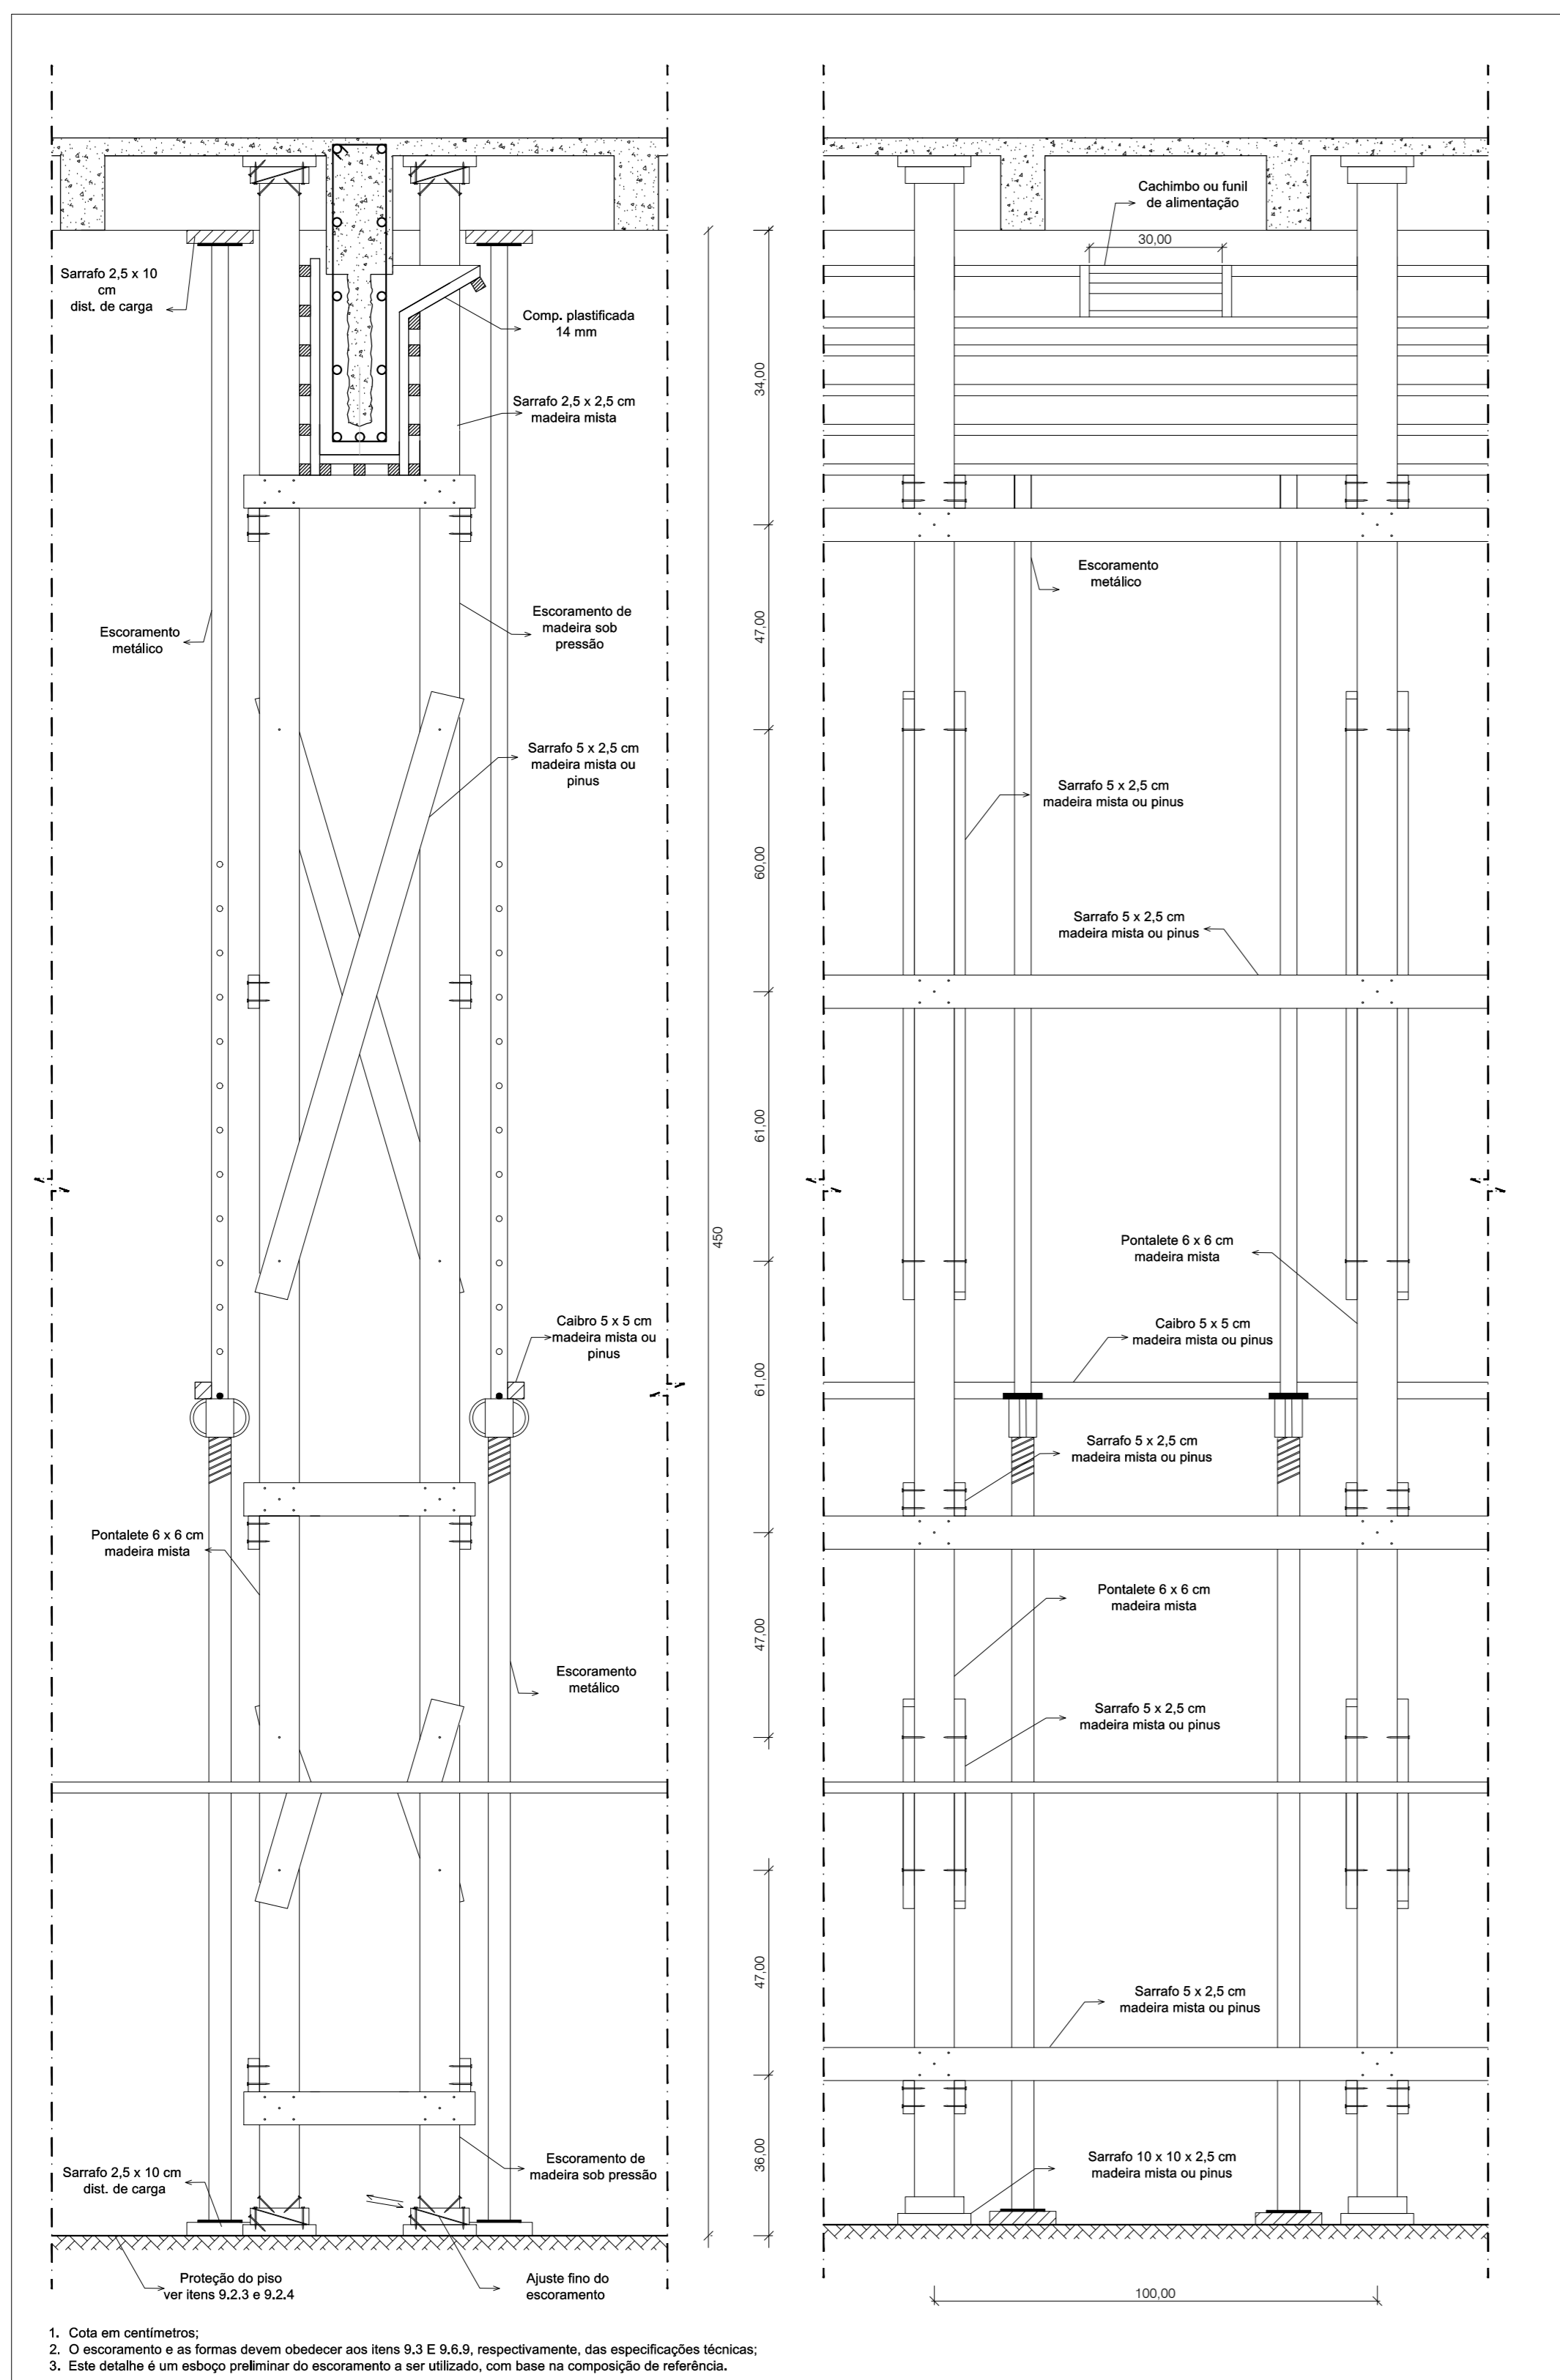

DETALHE 5 - REPRESENTAÇÃO ESQUEMÁTICA DAS FORMAS DE MADEIRA DAS LAJES SEM ESCALA

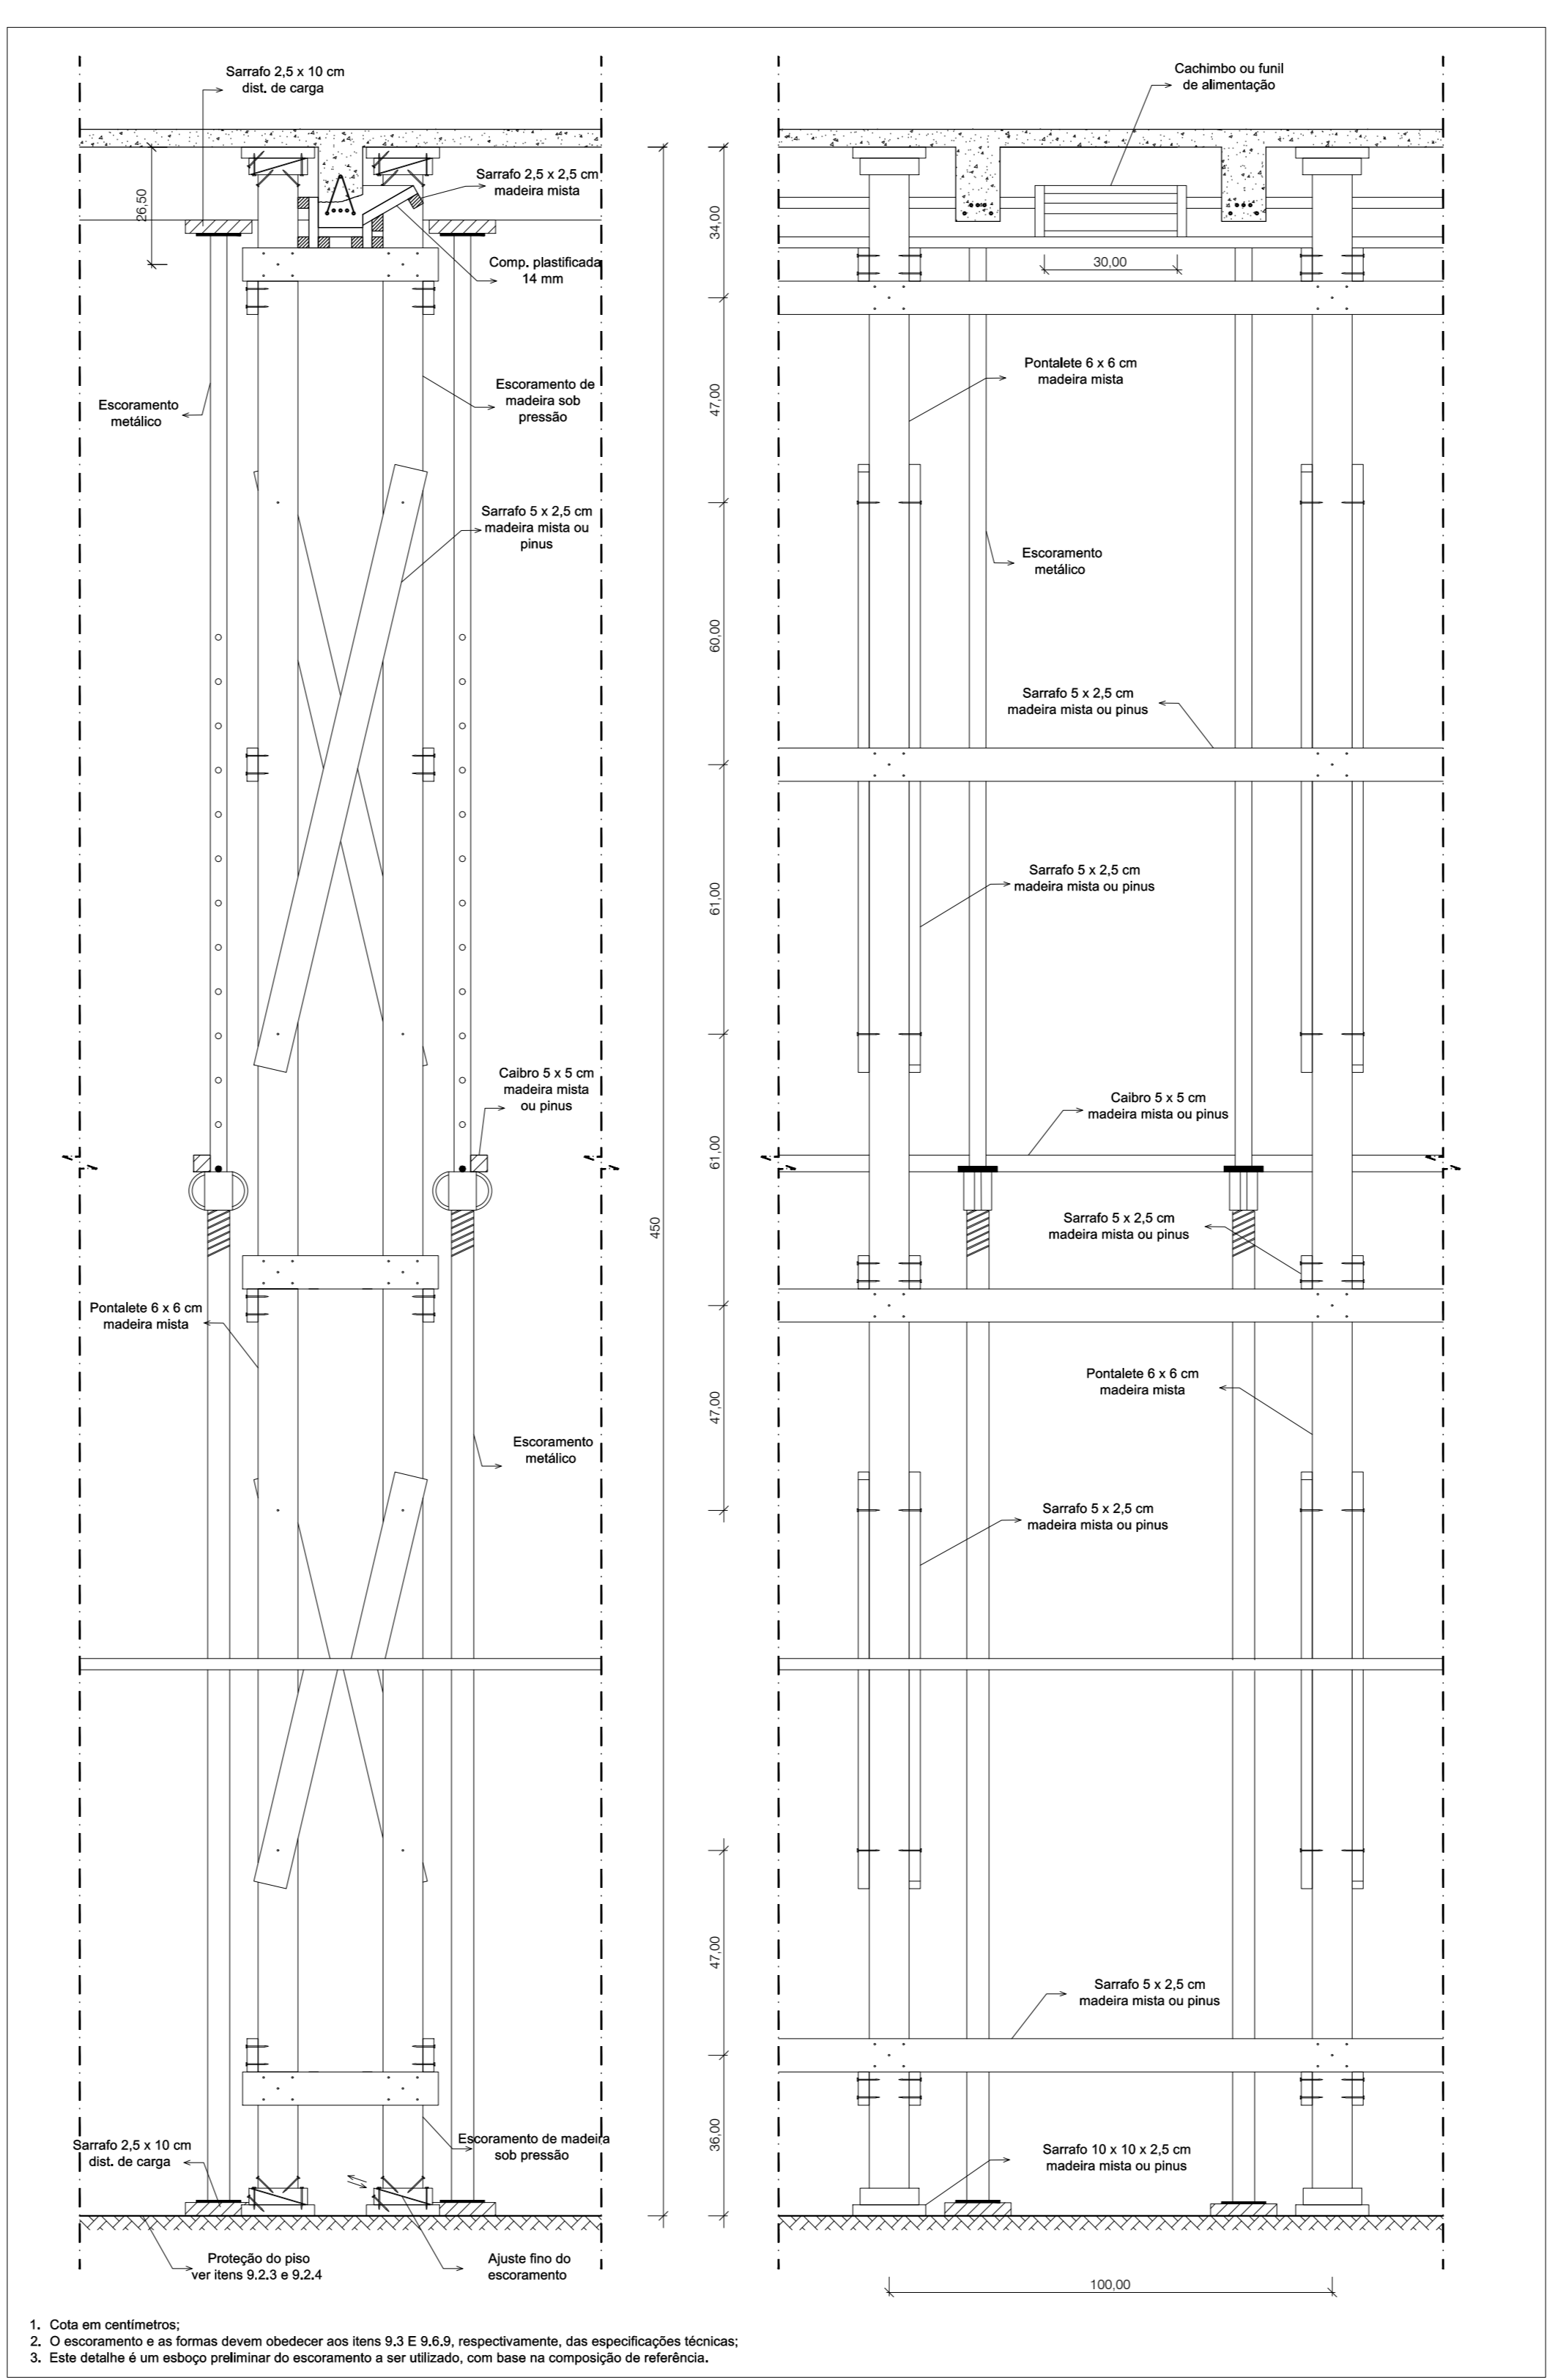

ASSINATURA DO RESPONSÁVEL TÉCNICO

ASSINATURA DO CONSTRUTOR

PRONCHIA	PROJETO	Recuperação Estrutural Auditório e Escada do sexto andar do TRE/PB.			
04/04	PROPRIETÁRIO	Tribunal Regional Eleitoral da Paraíba (TRE/PB).			
	ENCOMENDADO	Avenida Princesa Isabel, 201, Bairro Tambiá, João pessoa – PB.			
	DATA	RESPONSÁVEL	INSC. PAB	RUBRICA	OBSERVAÇÕES
DESENHO	01/2020	Janeira Melo - Tec. em Edificações			- Verificar todas as medidas no local.
PROJETO	01/2020	Paulo Ferreira e Gibson Maia - Eng. Civil			- Em caso de dúvida, consultar o engenheiro responsável.
ESCALA:	DESENHO				
SE	DETALHE 4 - REPRESENTAÇÃO ESQUEMÁTICA DAS FORMAS DE MADEIRA DAS LAJES				
SE	DETALHE 5 - REPRESENTAÇÃO ESQUEMÁTICA DAS FORMAS DE MADEIRA DAS VIGAS				
					ARQUIVO
					FISMA
					PAE